


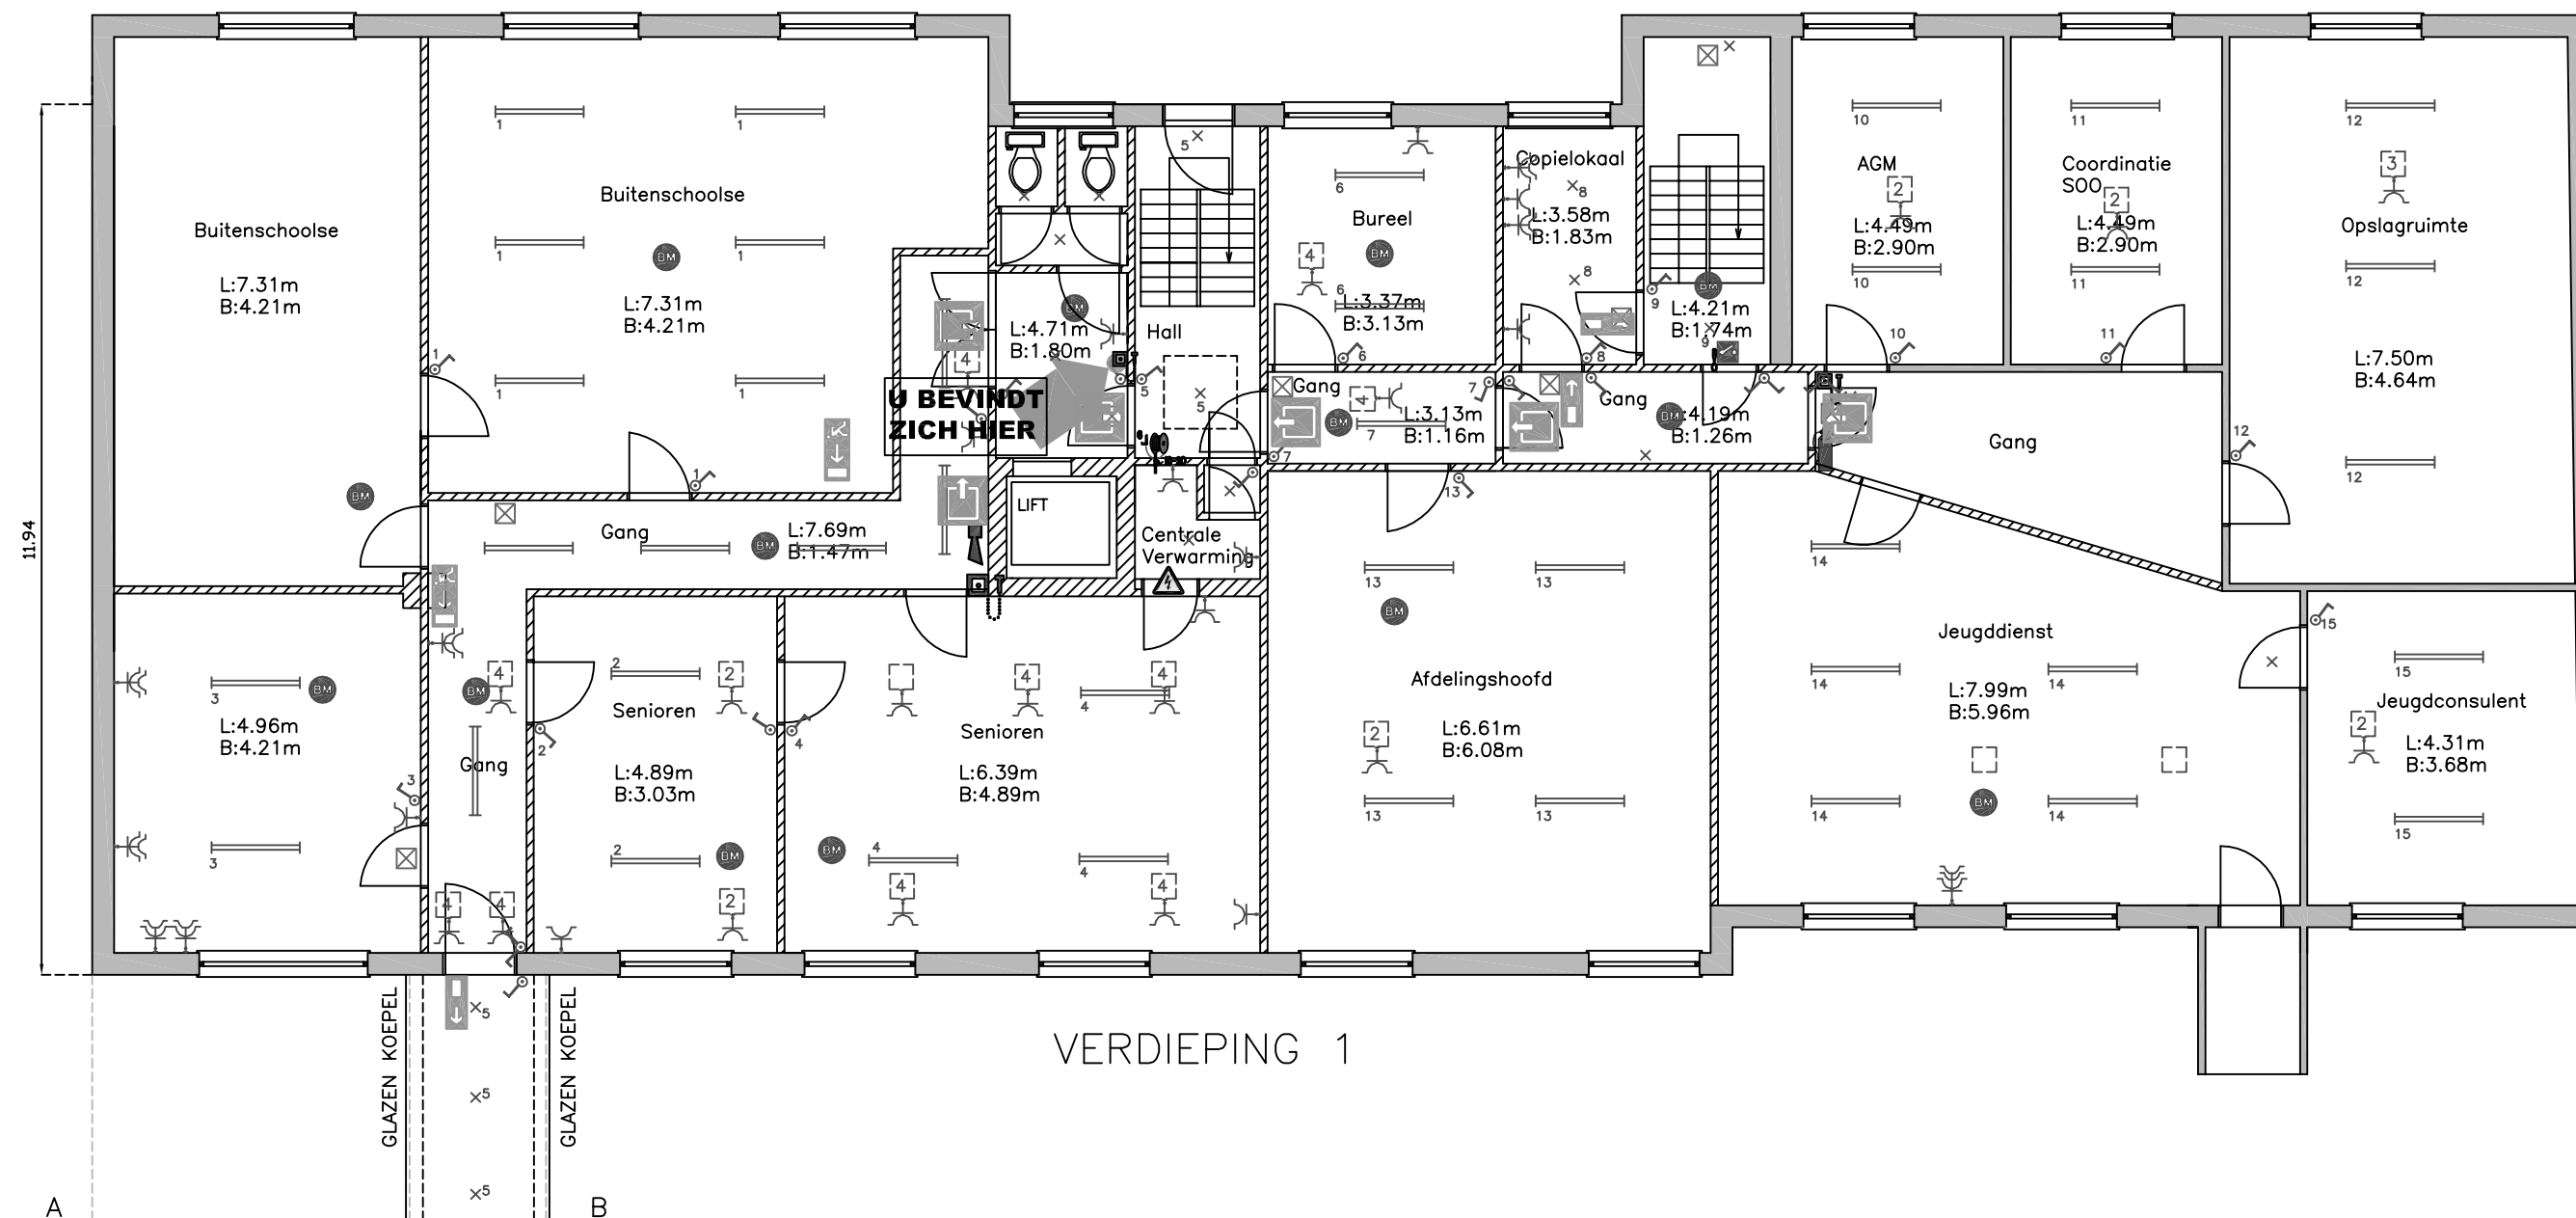

LEGENDE:

- | | | | |
|-----------------------|---------------------------|-----------------|-----------------|
| Hoofduitgang | Slangenhaspel | Brandmelder | Bewegingsmelder |
| Nooduitgang | Poederblusser | Alarmhoorn | Hoofdschakelaar |
| Vluchtweg naar links | Gevaar voor electriciteit | Gasafsluiter | Sleutelkastje |
| Vluchtweg naar rechts | Brandmeldpaneel | Noodverlichting | |

SCHAAL: 1/100

WINTERTHUR Verdieping 1 Deel 1

GETEKEND DOOR: STAPPERS T. UPDATE: 24.04.2007

91A