
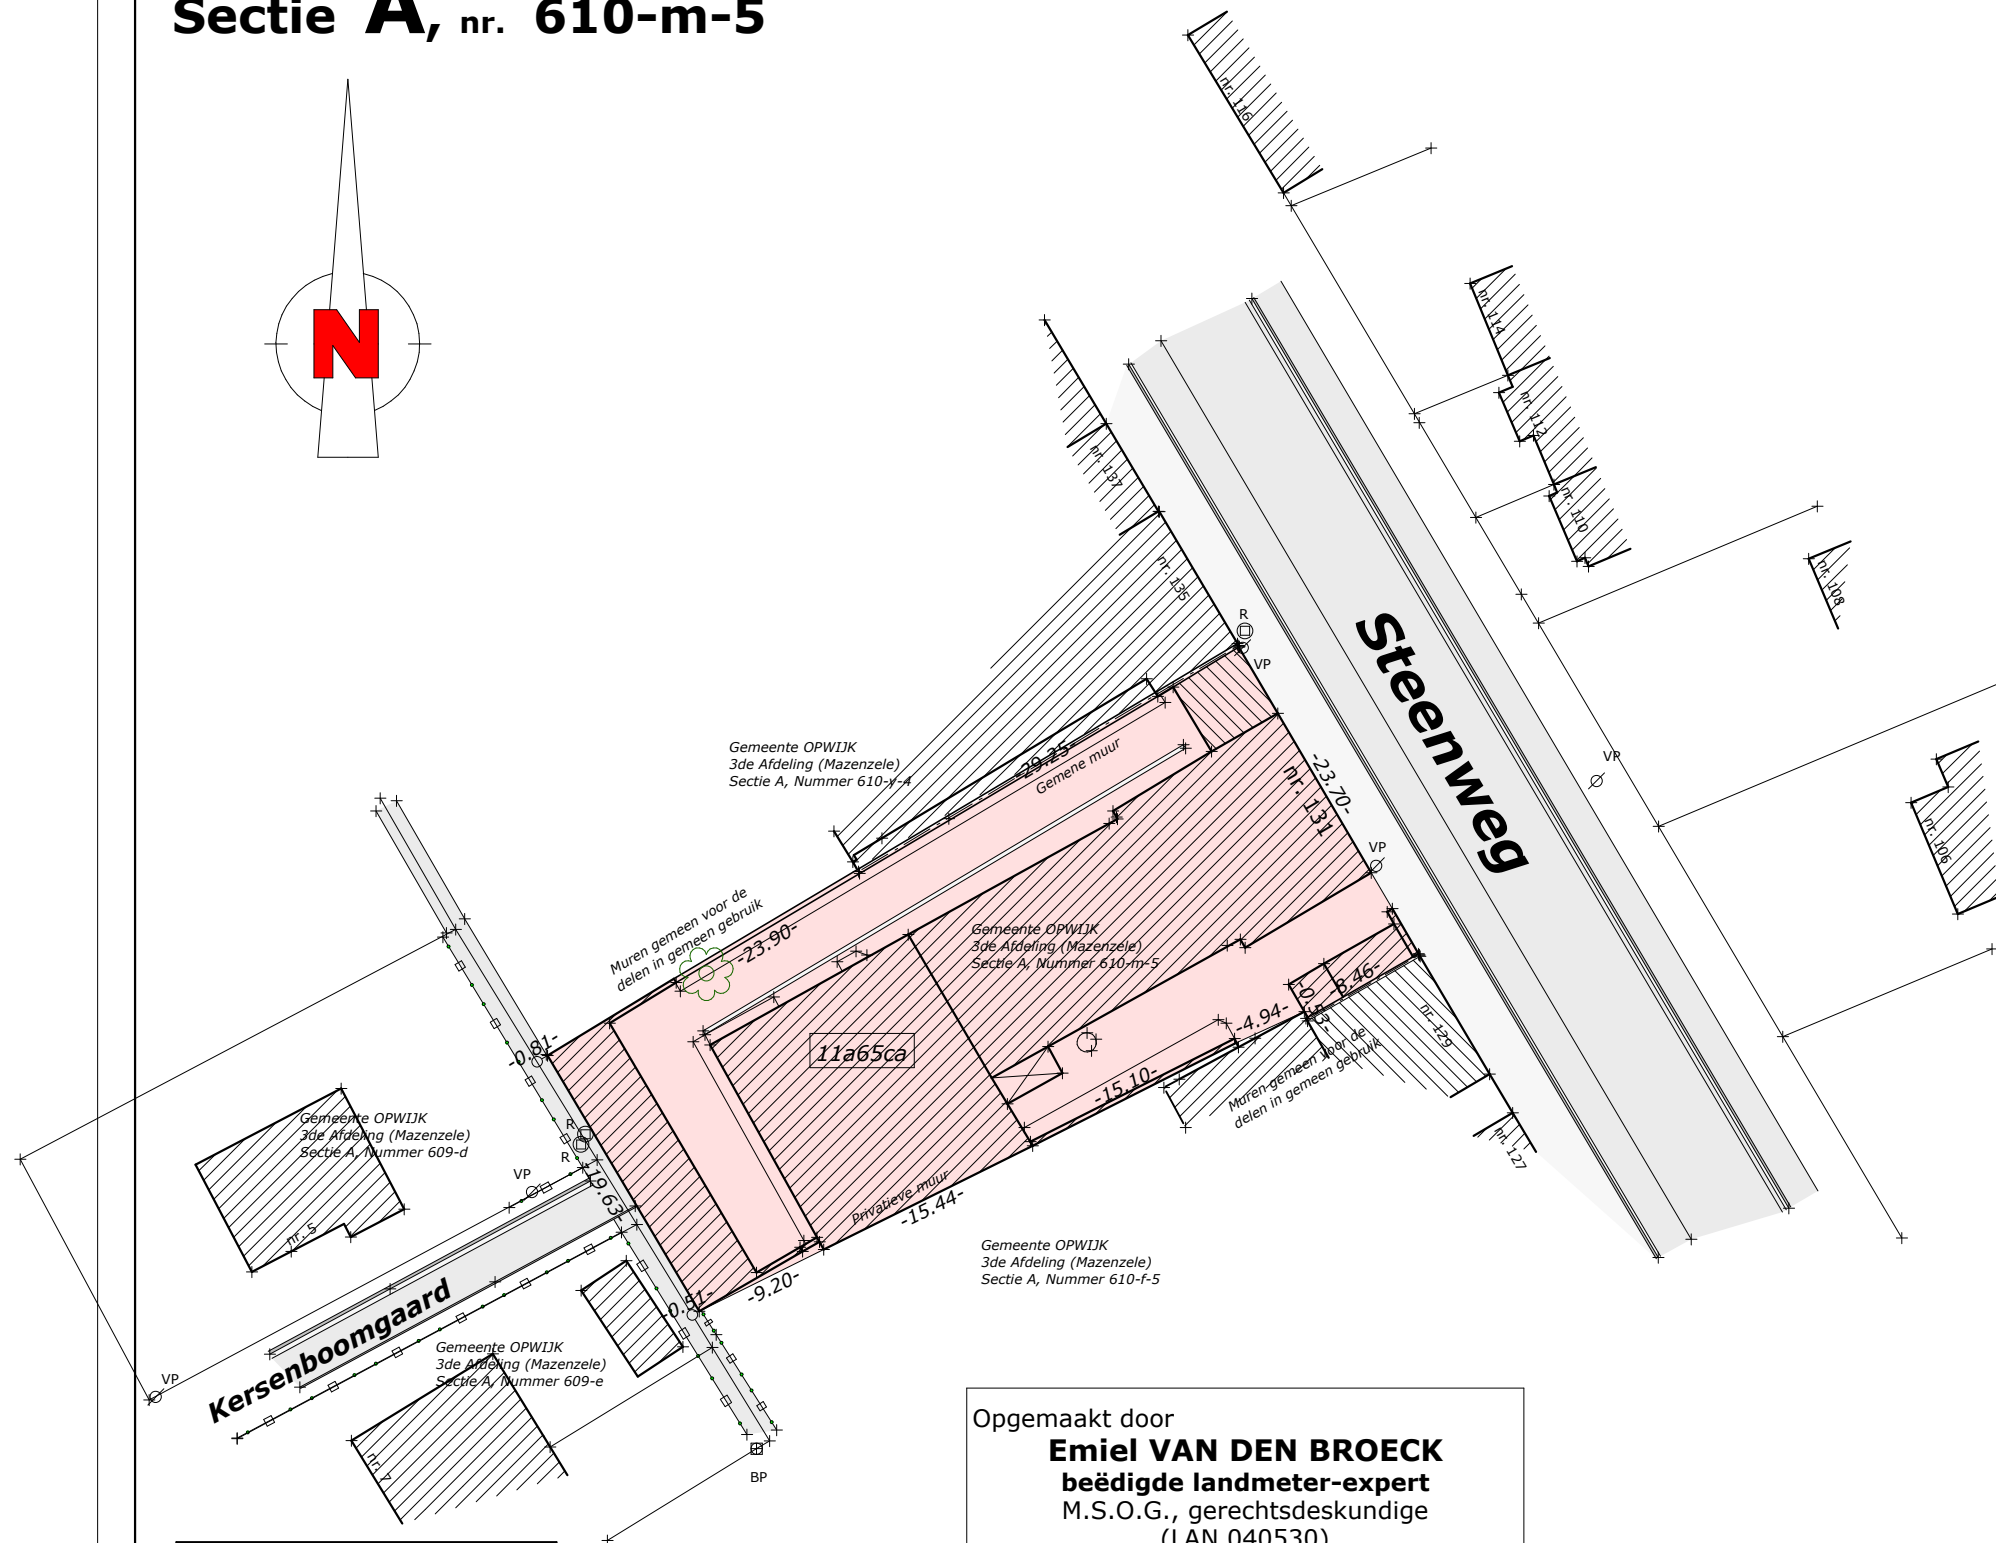


# Gemeente OPWIJK

3° Afdeling (Mazenzele)

Sectie **A**, nr. 610-m-5

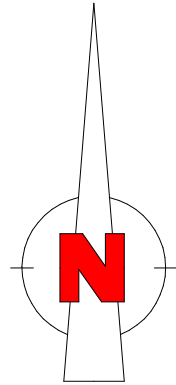

## Metings- en Verdelingsplan Schaal 1/500

- BP Bestaande Paal
- NP Nieuwe Paal
- AF Afsluitingspiket
- Opgemeten punt (niet-gematerialiseerd)

Opgemaakt door

**Emiel VAN DEN BROECK**  
beëdigde landmeter-expert  
M.S.O.G., gerechtsdeskundige  
(LAN 040530)

Grootveld 52 - 1745 OPWIJK  
tel. 052/37.34.78  
landmeter.emielvdb@skynet.be

Op 21 maart 2018

steenweg-covast  
Emiel Van den Broeck, landmeter  
16 maart 2018  
OPWIJK, Steenweg