


Gemeente Temse

2°afd.
Sectie: D

Schaal:1/200

Coördinaten volgens lokaal stelsel			
punt	X (m)	Y (m)	beschrijving
G1	182,30	139,90	niet gematerialiseerd punt
G2	172,51	139,34	hoek gebouw
G3	172,52	139,21	hoek gebouw
G4	172,42	139,20	hoek gebouw
G5	172,43	139,08	hoek gebouw
G6	162,78	138,58	niet gematerialiseerd punt
G7	162,65	121,00	niet gematerialiseerd punt
G8	162,49	121,00	niet gematerialiseerd punt
G9	162,46	107,42	rand gebouw
G10	175,74	107,39	rand gebouw
G11	183,99	107,24	rand gebouw
G12	193,29	107,39	rand gebouw
G13	193,16	109,95	niet gematerialiseerd punt
G14	192,87	115,73	niet gematerialiseerd punt
G15	192,57	125,69	niet gematerialiseerd punt
G16	203,12	126,33	niet gematerialiseerd punt
G17	202,29	129,93	midden afsluiting
G18	201,52	132,03	midden afsluiting
G19	199,32	135,79	midden afsluiting
G20	198,55	137,83	midden afsluiting
G21	197,91	140,94	midden afsluiting

er werden geen grenspalen teruggevonden of geplaatst!

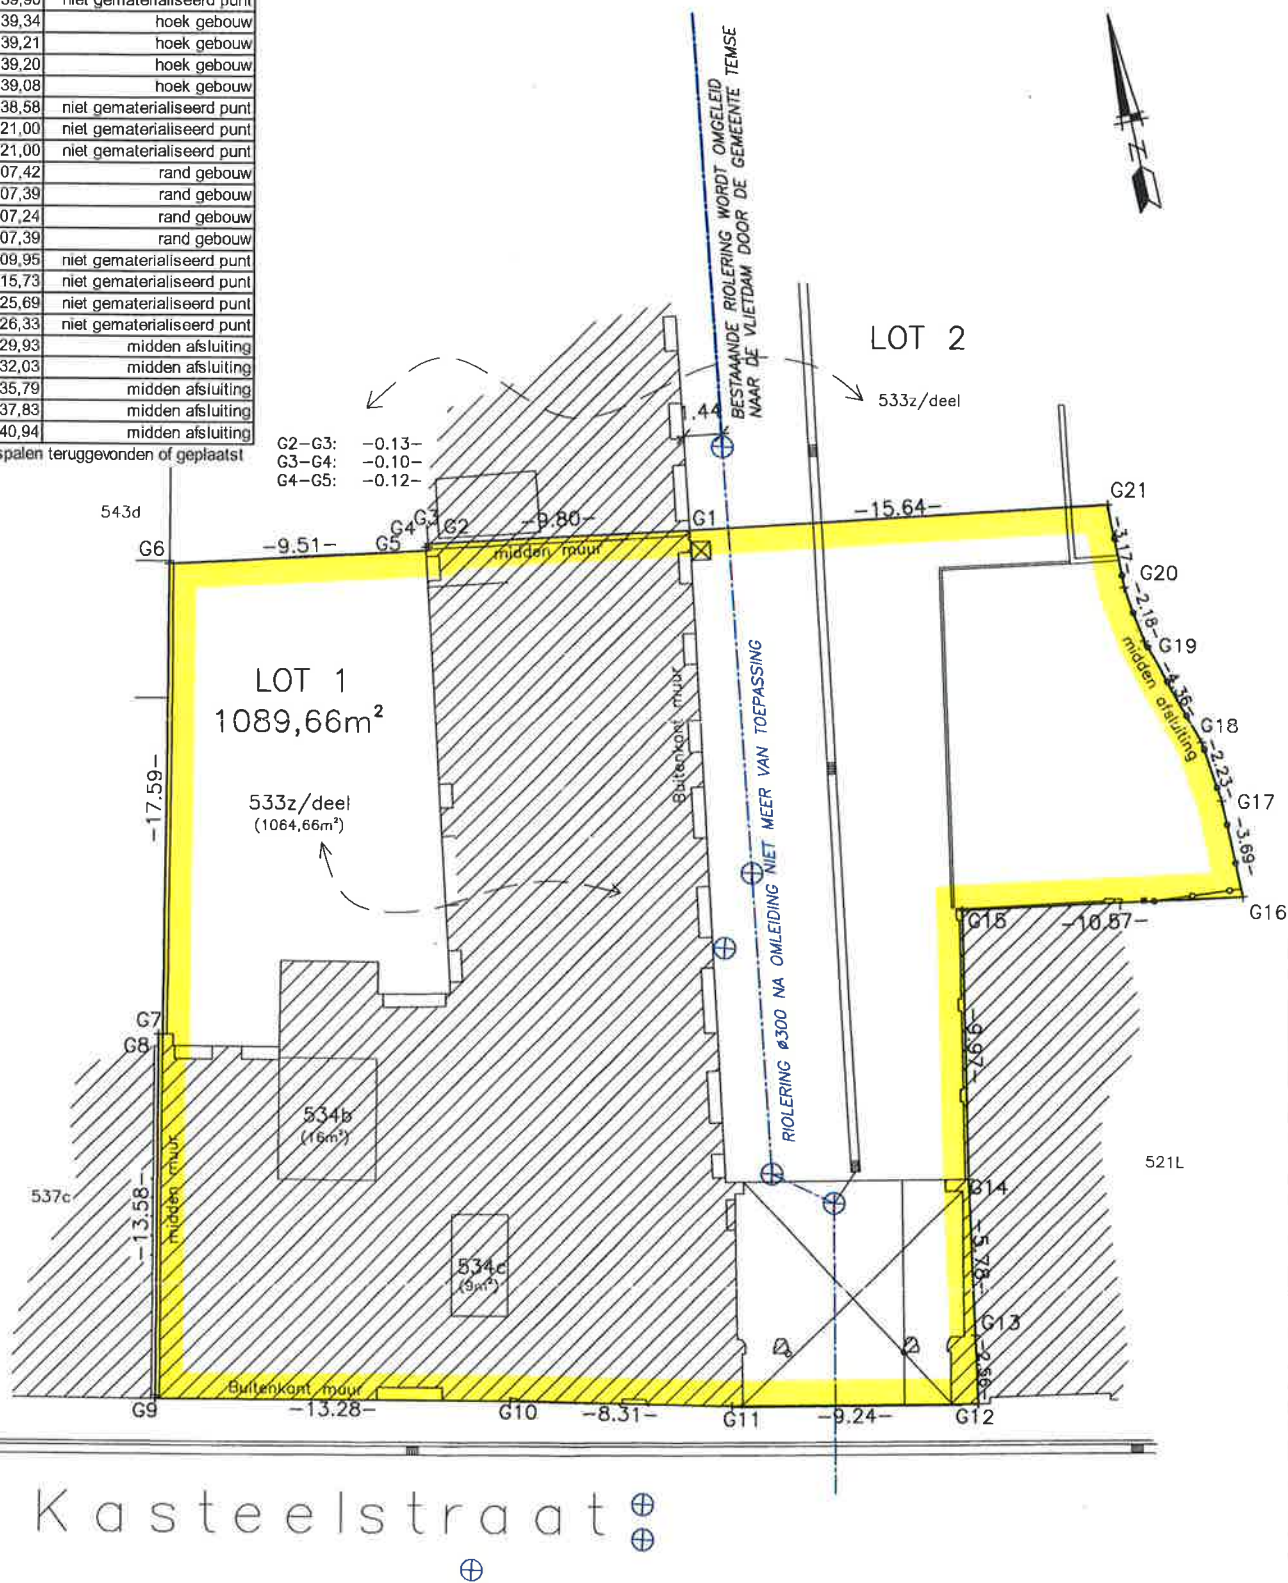

**LANDMEETKUNDE-
EXPERTISEBURO TEUGELS NV**
Steven Buytaert – Bart Teugels
Parklaan 60 – 9140 Ternse
Tel.: 03/771.20.54 – Fax: 03/771.02.66
e-mail: landmeter@teugels.eu
www.teugels.eu

Naar waarheid opgemeten en opgemaakt door
Landmeetkunde-Expertiseburo Teugels nv (RPLAN.140008)
vertegenwoordigd door Steven Buytaert (LAN.041091) &
Bart Teugels (LAN.040283) beëdigd door de Rechtbank
van Eerste Aanleg te Dendermonde.

Temse, 18 april 2017.

Refnr. kadaster: 46302/10192

Teknagar: S.T.

Dossiernr.: TD06.14141