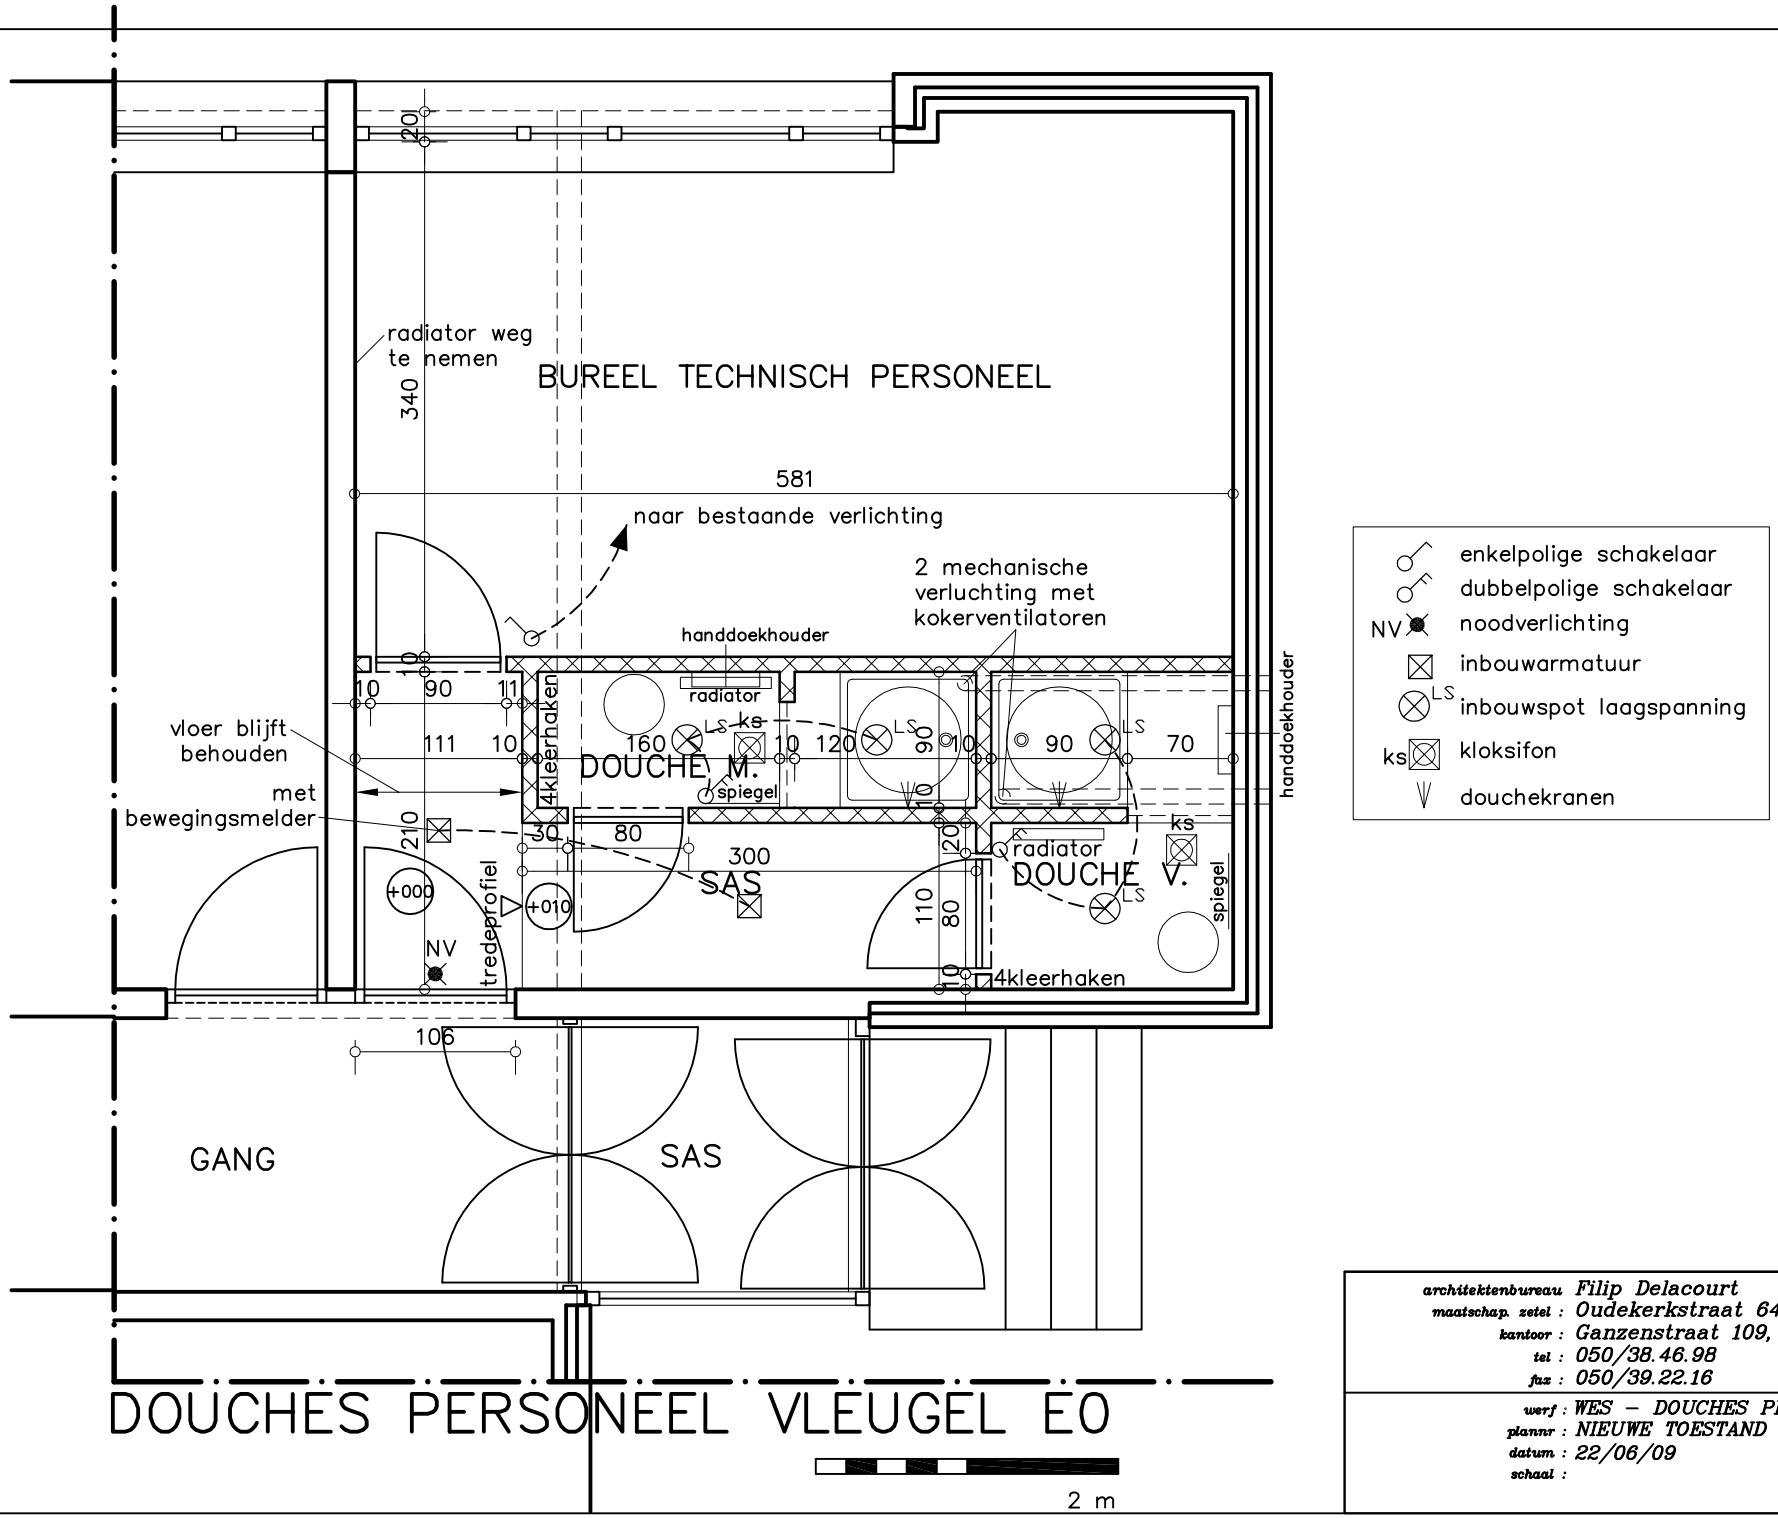


architektenbureau Filip Delacourt
maatschap. zetel : Oudekerkstraat 64, 8200 Brugge 2
kantoor : Ganzenstraat 109, 8000 Brugge
tel : 050/38.46.98
fax : 050/39.22.16

werf : WES – DOUCHES PERSONEEL
plannr : NIEUWE TOESTAND
datum : 22/06/09
schaal :