
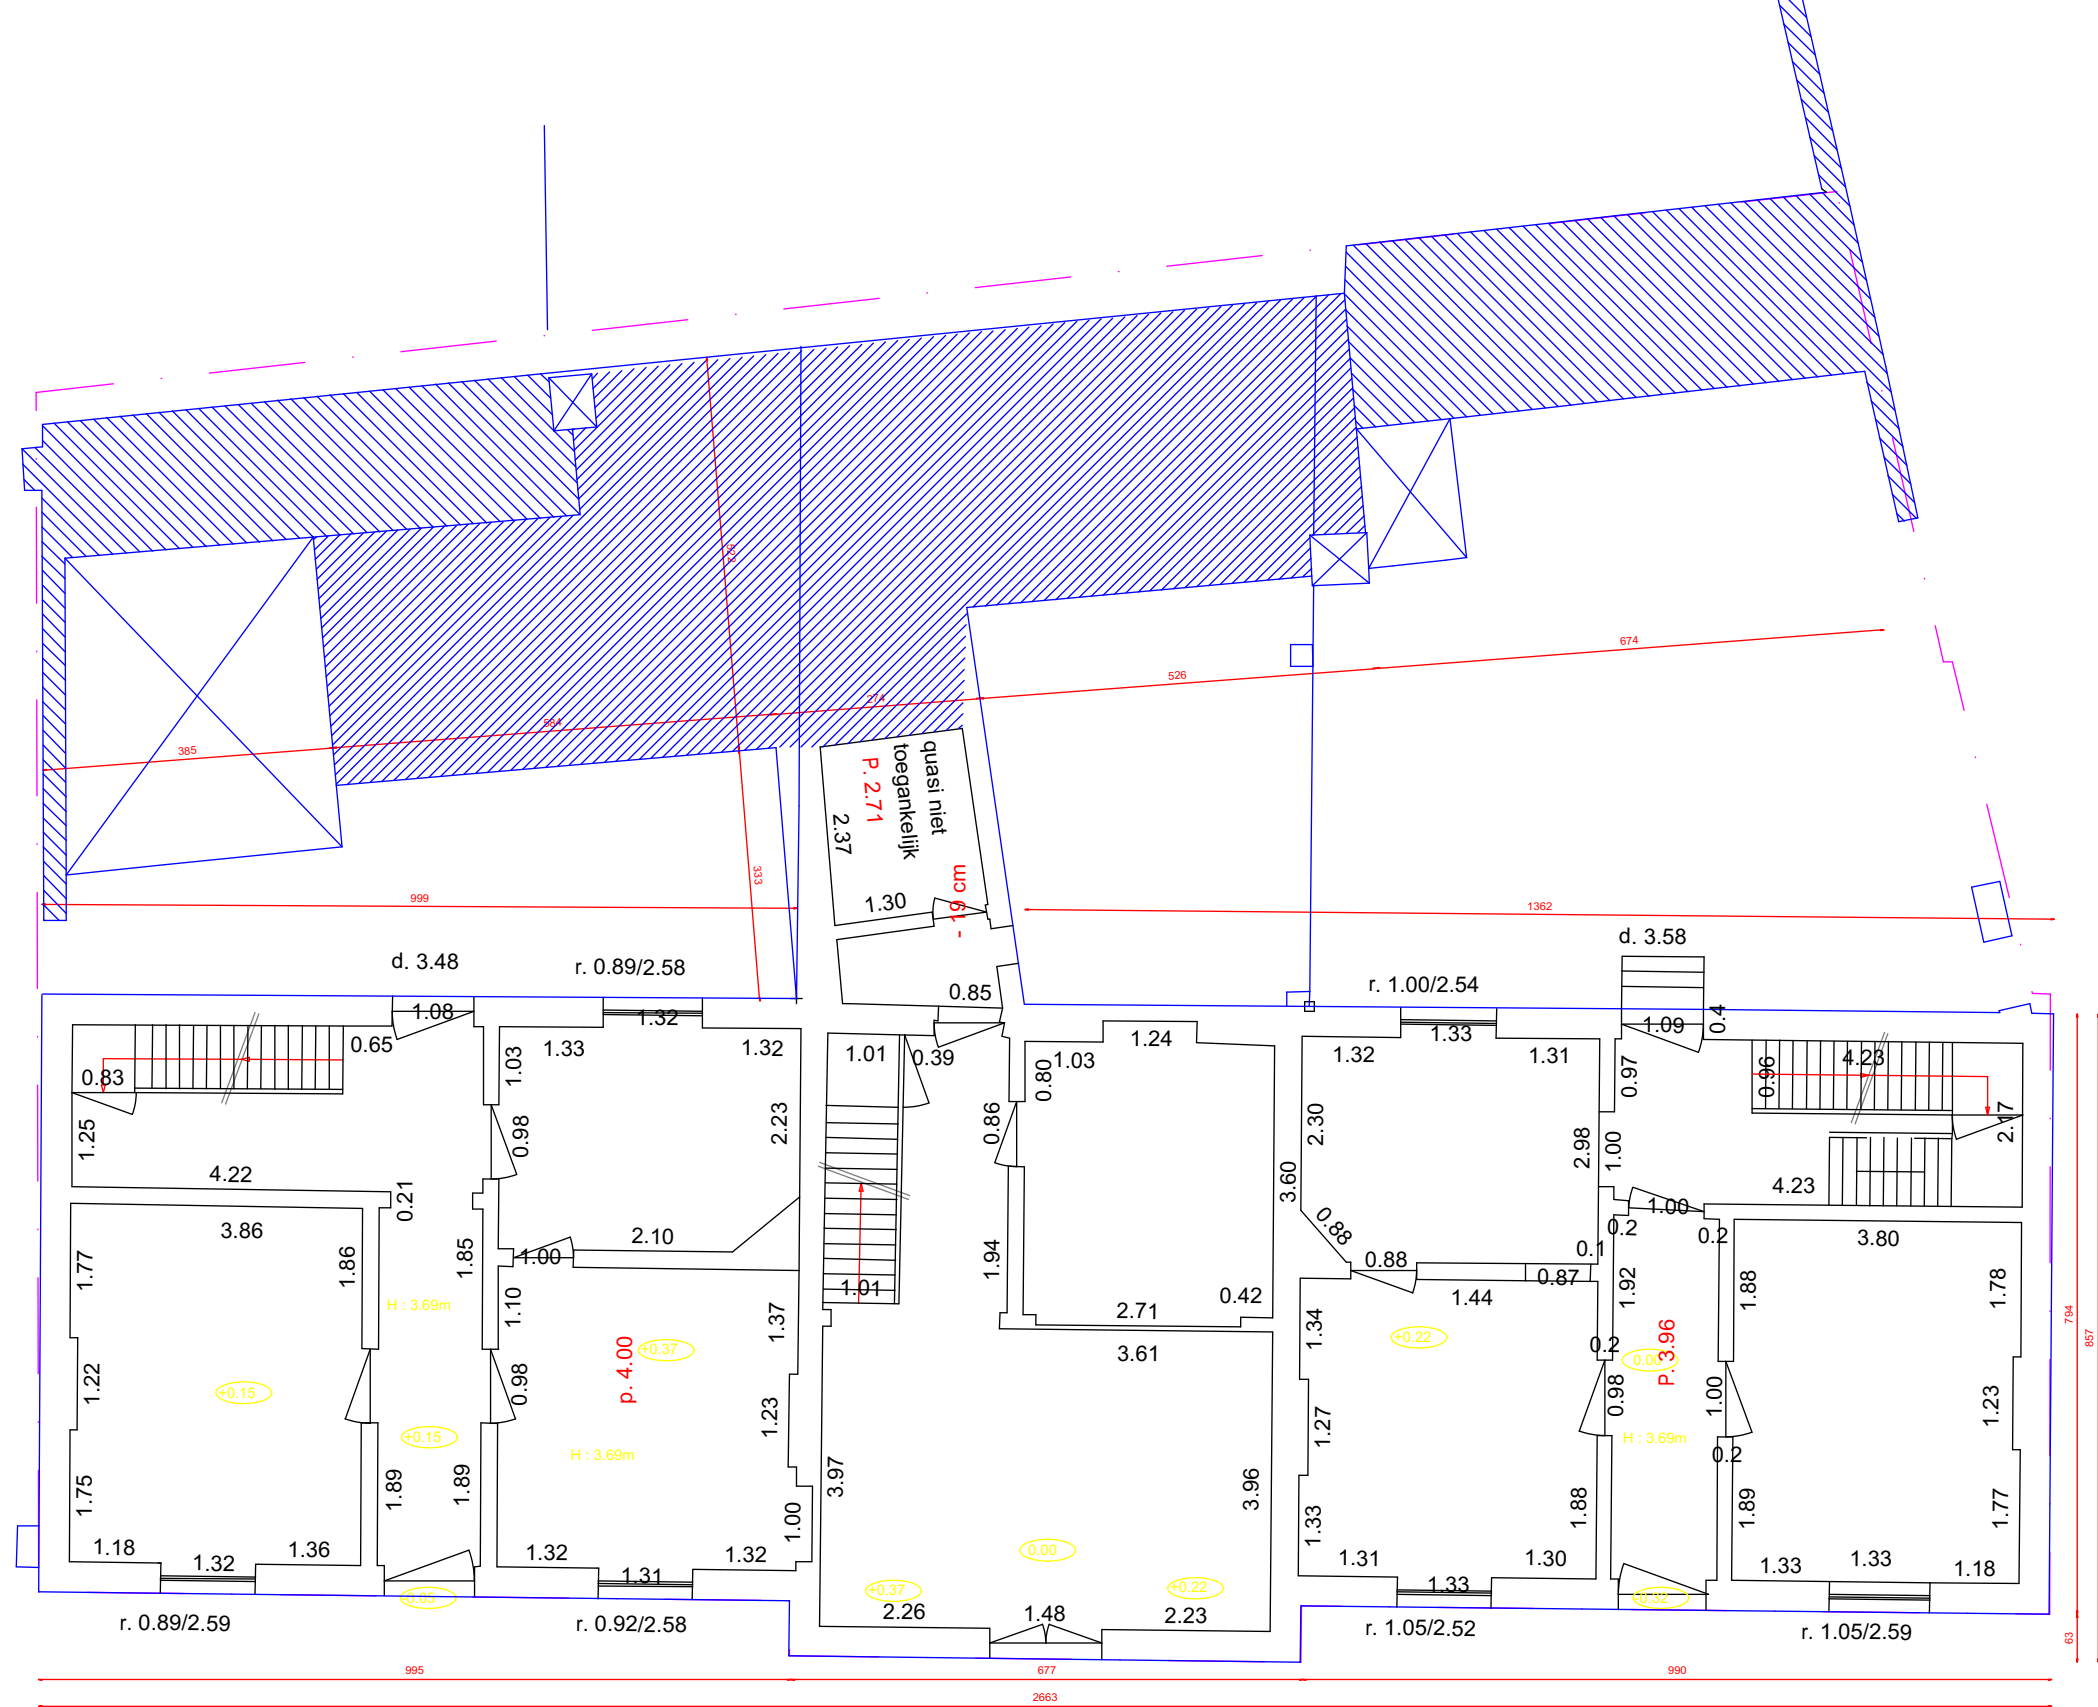


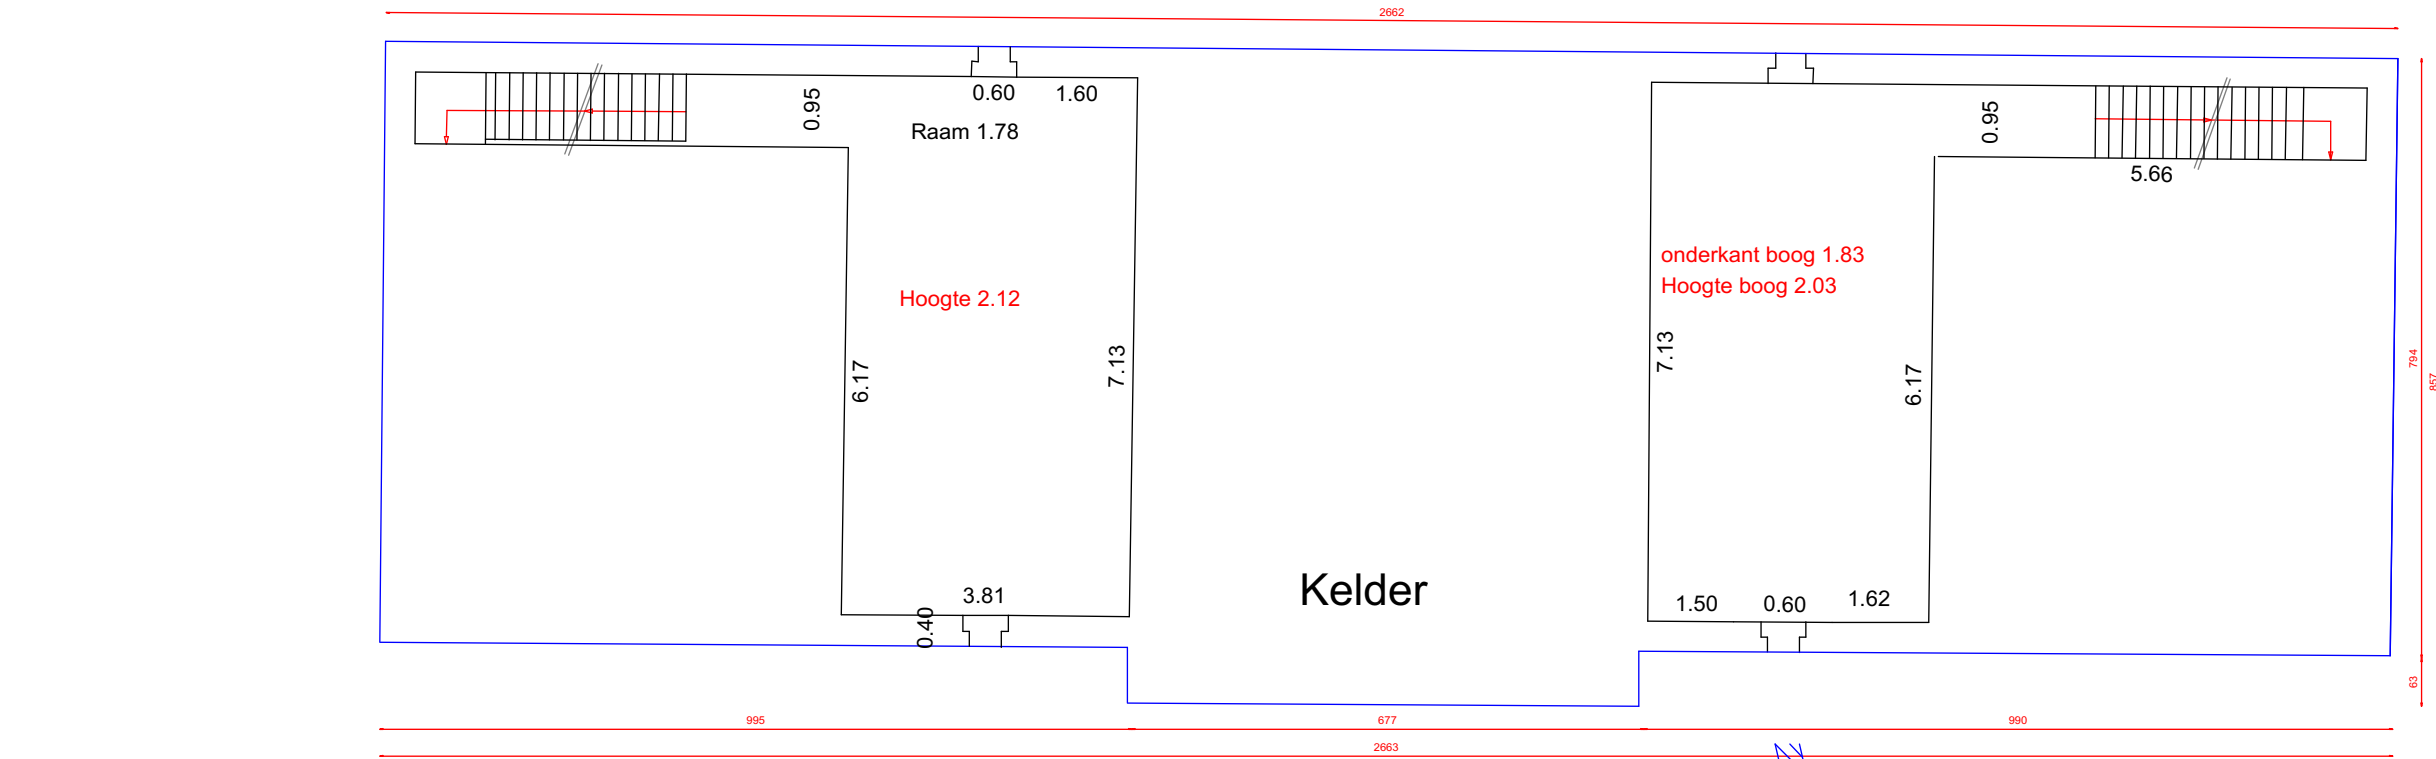

Gelijkvloers

PROVINCIE VLAAMS-BRABANT	STAD AARSCHOT	Langdorpsesteenweg 313, 315, 317
ONTWERP	VERBOUWEN OUD GEMEENTEHUIS LANGDORP	
OPDRACHTGEVER	S.B. goedkope woningen Begijnhof 12 bus 7 3200 Aarschot	
PERCEEL	sectie Enr 262k, 262 m, 262d en deel van 262n	

AANVRAAG VAN EEN
STEDENBOUWKUNDIGE VERGUNNING

1	16-05-2009	Nieuwe bouwplanversie
2		Omschrijving
PLAN 3/9	Grondplan bestaand : kelder - gelijkvloers	

DE ONTWERPER B.V.A. Stadsbouw F. VAN EYCKEN Burg. bouwk. Ingenieur Architect Tervuursesteenweg 206 3050 Bertem Tel. : 016/49.04.11-21 Fax : 016/49.04.12 E-mail : info@gve.be	DE BOUWHEER Voorzitter : H. Coosemans	OPP : 0.55 m² DATUM : Jan 2008	GETEKEND : KVDV SCHAAL : 1/50	A - 5569
--	--	-----------------------------------	----------------------------------	----------