te verbouwen gedeelte

bestaand gebouw

beton

nieuw metselwerk

bestaand metselwerk

structuur onderliggende verdieping

aslijnen

Rf 1/2h — deur met brandweerstand 1/2h

pictogrammen voor uitgangen en nooduitgangen gecombineerd met noodverlichting (dient te voldoen aan "KB 17/07/98")

brandhaspel met poederblusser 6kg (ABC-poeder) en opgehangen

* OD raamgeheel (verhuisraam)

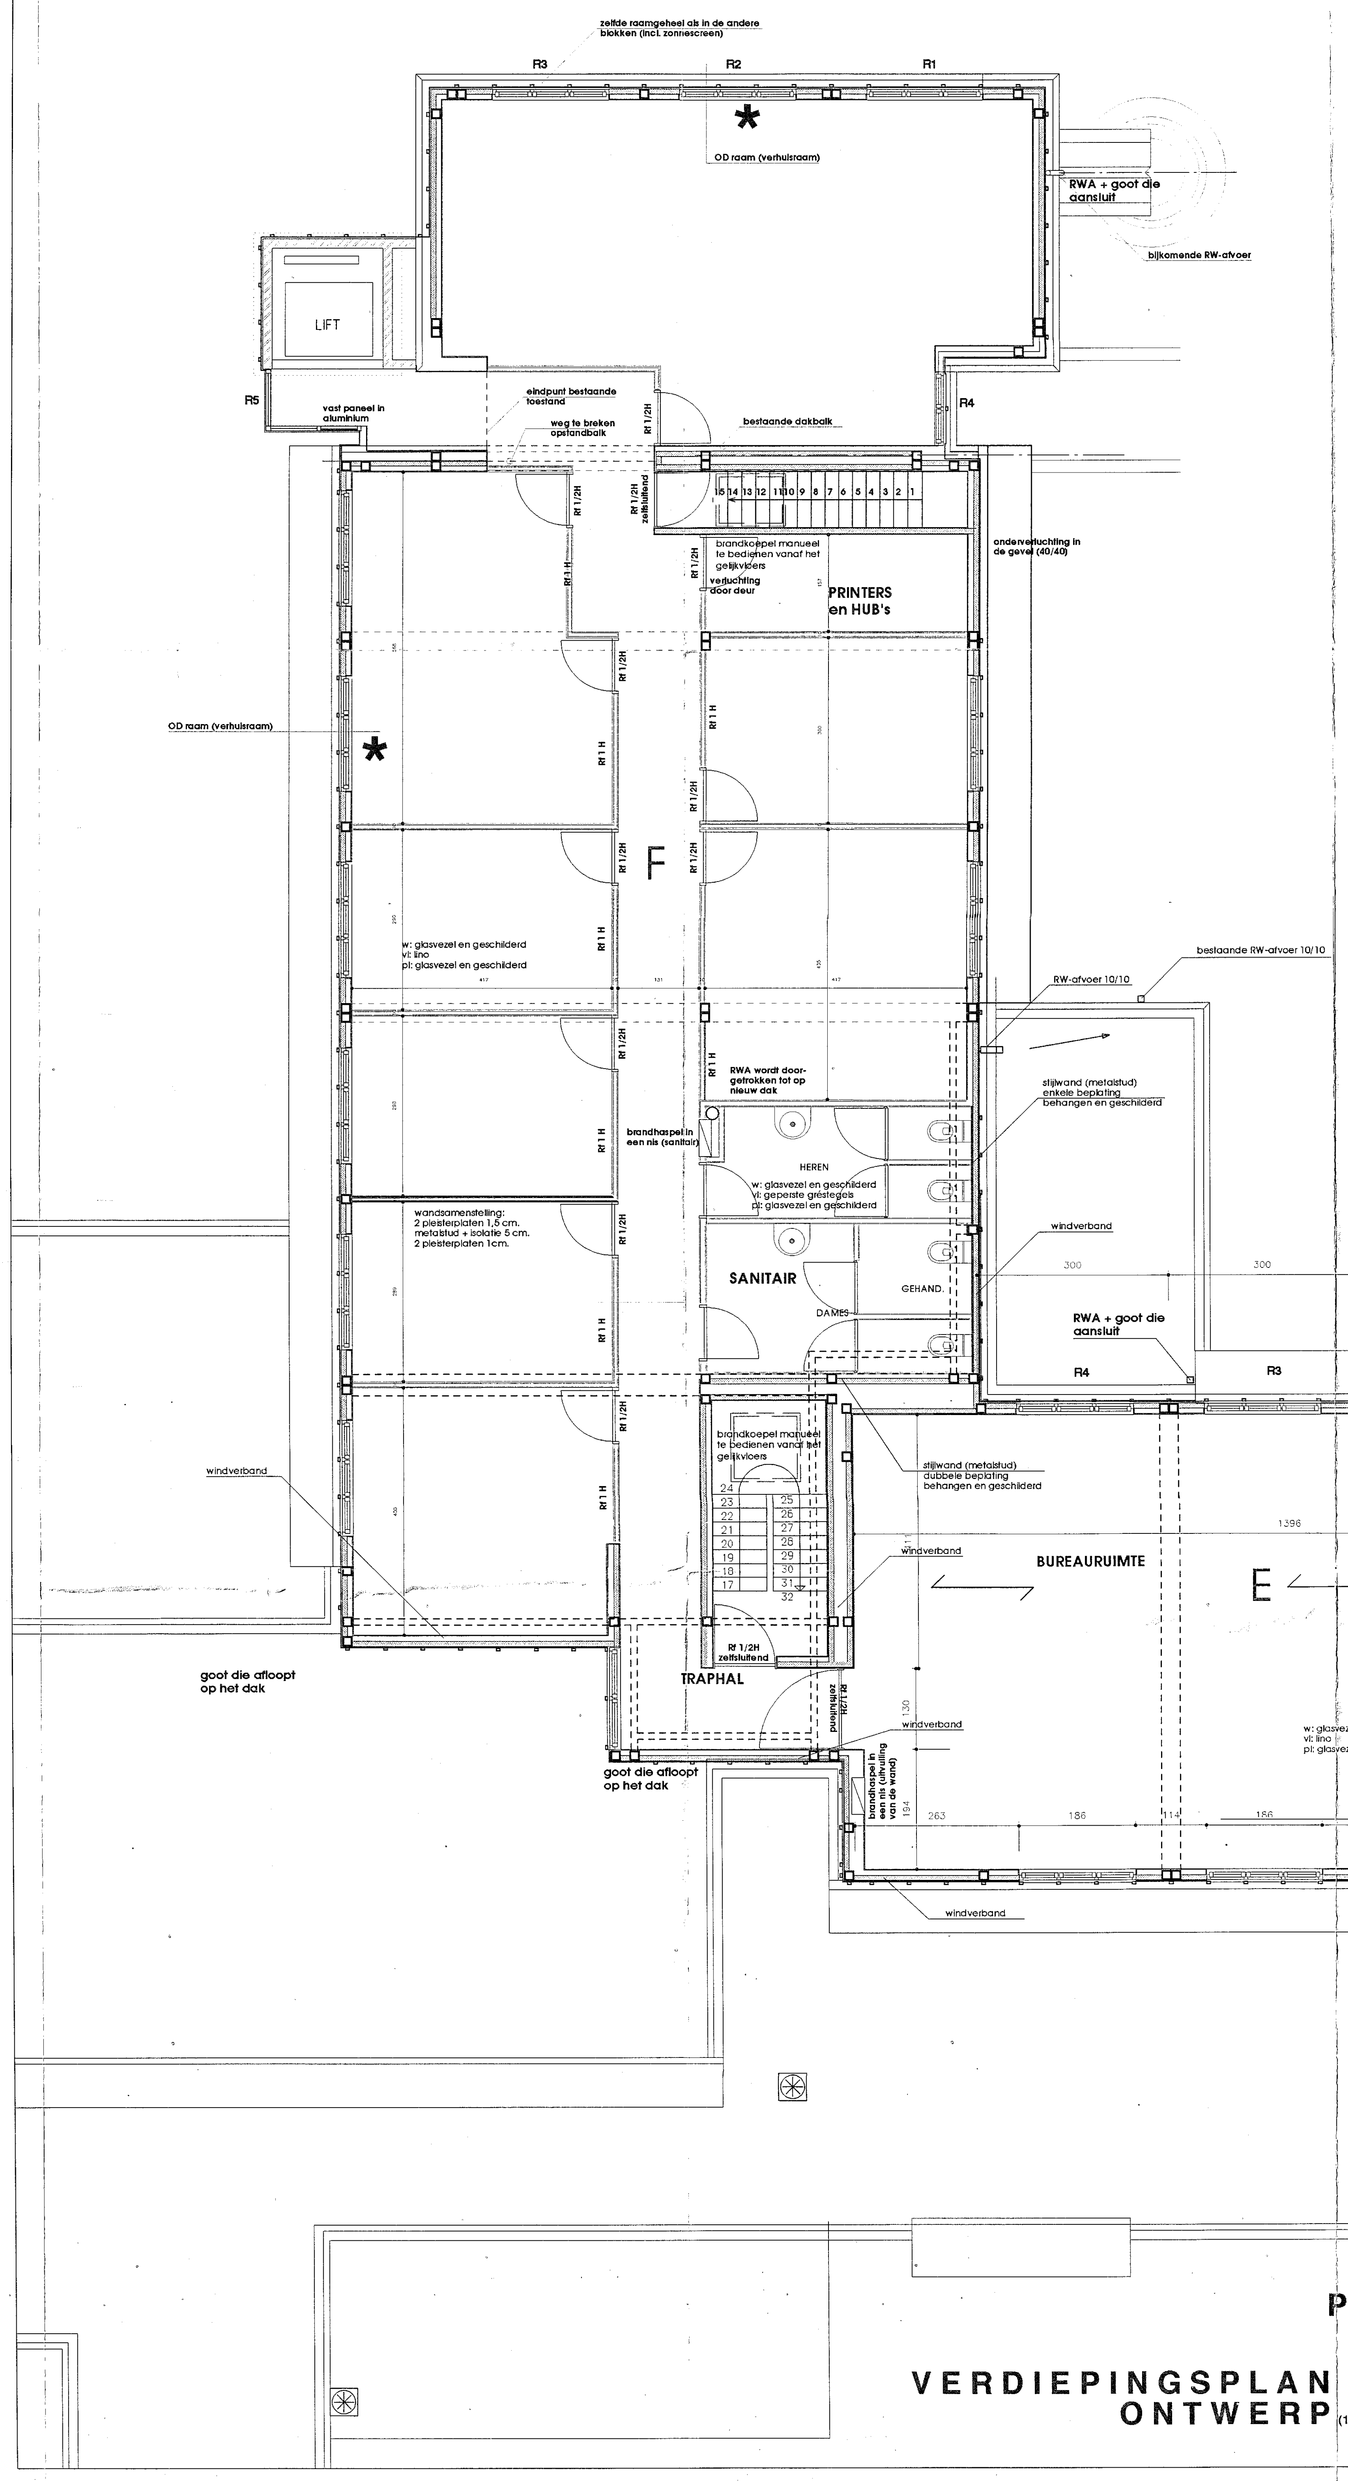

PEIL: + 740

VERDIEPINGSPLAN BLOK F
ONTWERP (19698/uit/blad7&8)

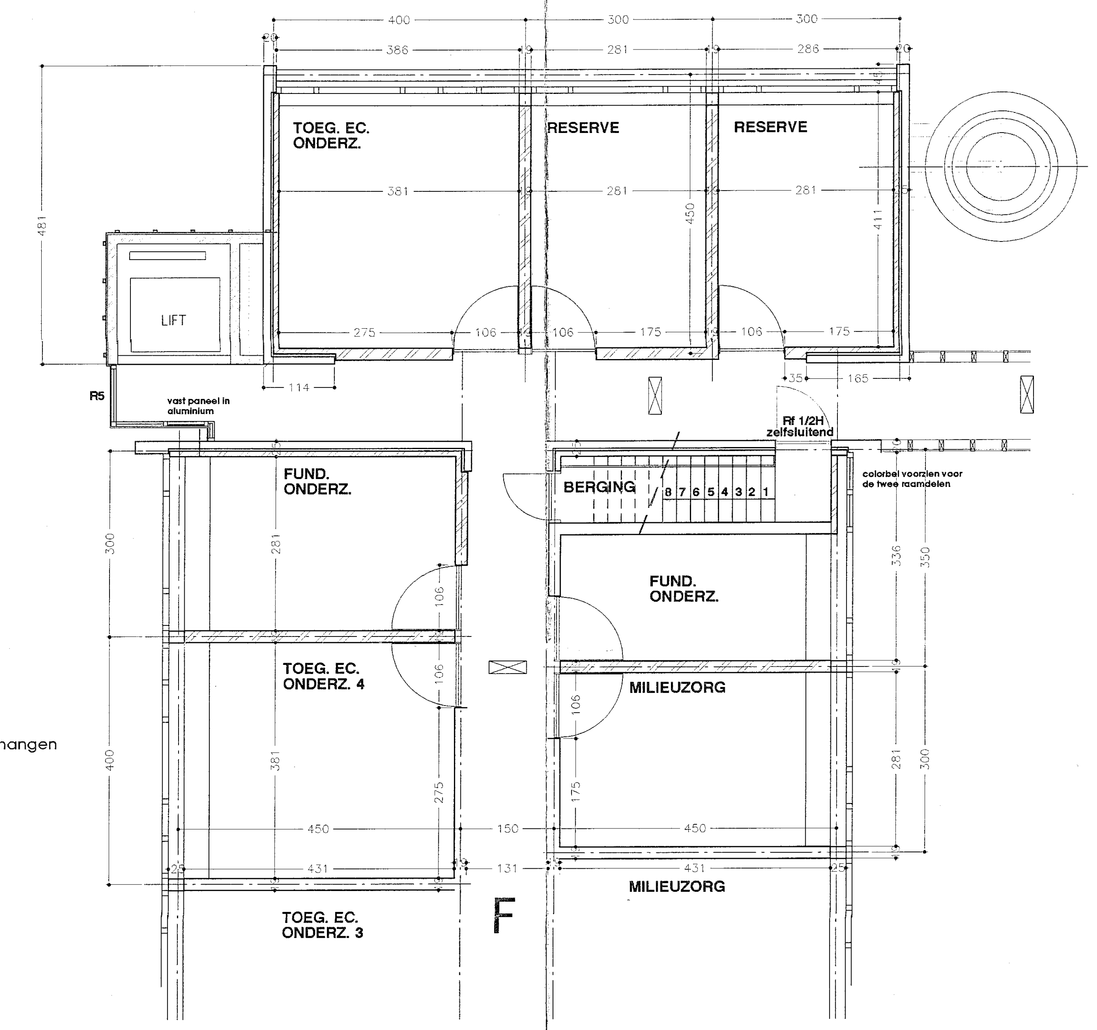

PEIL: +475

VERDIEPINGSPLAN BLOK F
ONTWERP (19698/uit/blad7&8)

West-Vlaanderen, Brugge

project	**UITBREIDEN VAN KANTOORGEBOUWEN VOOR HET W.E.S. te Brugge**
bouwheer	Westvlaams Economisch Studiebureau (W.E.S.) Baron Ruzettelaan 33 8310 Brugge (Assebroek)
bouwplaats	8310 Brugge (Assebroek) Baron Ruzettelaan 33
kadastraal nummer	Assebroek 1e afd. sectie C nr 45m, 53s en 53t
architect	ARCHITECTENBUREAU VANASSCHE architect Michel Van Langenhove Doorstraat 330 — tel : 050 / 39 30 85 8200 Brugge-Sint-Andries — fax: 050 / 39 01 89
stabiliteit	Studium Zevenbergenlaan 2a — tel : 050 / 39 05 53 8200 Brugge-Sint-Andries — fax: 050 / 39 05 06
technieken	Ingenium Nieuwe St. Annadreef 23 — tel : 050 / 38 84 76 8200 Brugge-Sint-Andries — fax: 050 / 38 86 75
plan	**AS BUILD PLAN** **Blok E & F plannen peil 7.40** **Blok F plannen peil 4.75**
schaal	**1/50**

sleutelplan	datum	reden	v
	20/10/2000		A
			B
			C
			D
			E
			F
			G
			H
			I
			J

de ontwerper	de bouwheer	de aannemer	dossier	code	plan	D
			19698	AB	05/07	