

# SPLITSINGSPPLAN

## OUDSBERGEN

2de Afd Sectie A

NR:237E

"Wijshagen het Dorp"

Oppervlakte volgens meting 237E: 18a37ca

Lot 1 : 6a99ca Woongebied (ex237E)

Lot 2 : 11a38ca Woongebied (ex237E)

### Legende:

- BS Bestande steen
- ⊠ NS Nieuwe steen
- ⊗ GP Grens punt
- ▨ Woning
- ▩ Bijbouw
- Perceelsgrenzen
- Nieuwe perceelsgrens
- - - As weg
- Lot 1
- Lot 2

Coördinatatabel		
Nr	X	Y
NS1	233551.73	200107.33
NS2	233546.34	200127.81
NS3	233542.09	200143.91
NS4	233559.70	200148.47
NS5	233561.70	200140.89
BS6	233596.28	200150.03
BS7	233603.01	200116.61
NS8	233569.62	200110.57

PLANREFERENTIENUMMER :



De gezwoeren landmeter  
BVBA landmeter Raoul Creemers  
RPLAN150011  
Rechtbank van Eerste Aanleg te Tongeren 12.05.2009

RAOUL CREEMERS


Wandelstraat 24  
3670 Oudebergen  
tel: 0497/45.10.57  
info@landmetercreemers.be

Datum: 21/10/2019

Schaal: 1/250

Dossiernummer: 2019127

Plan: 1/1

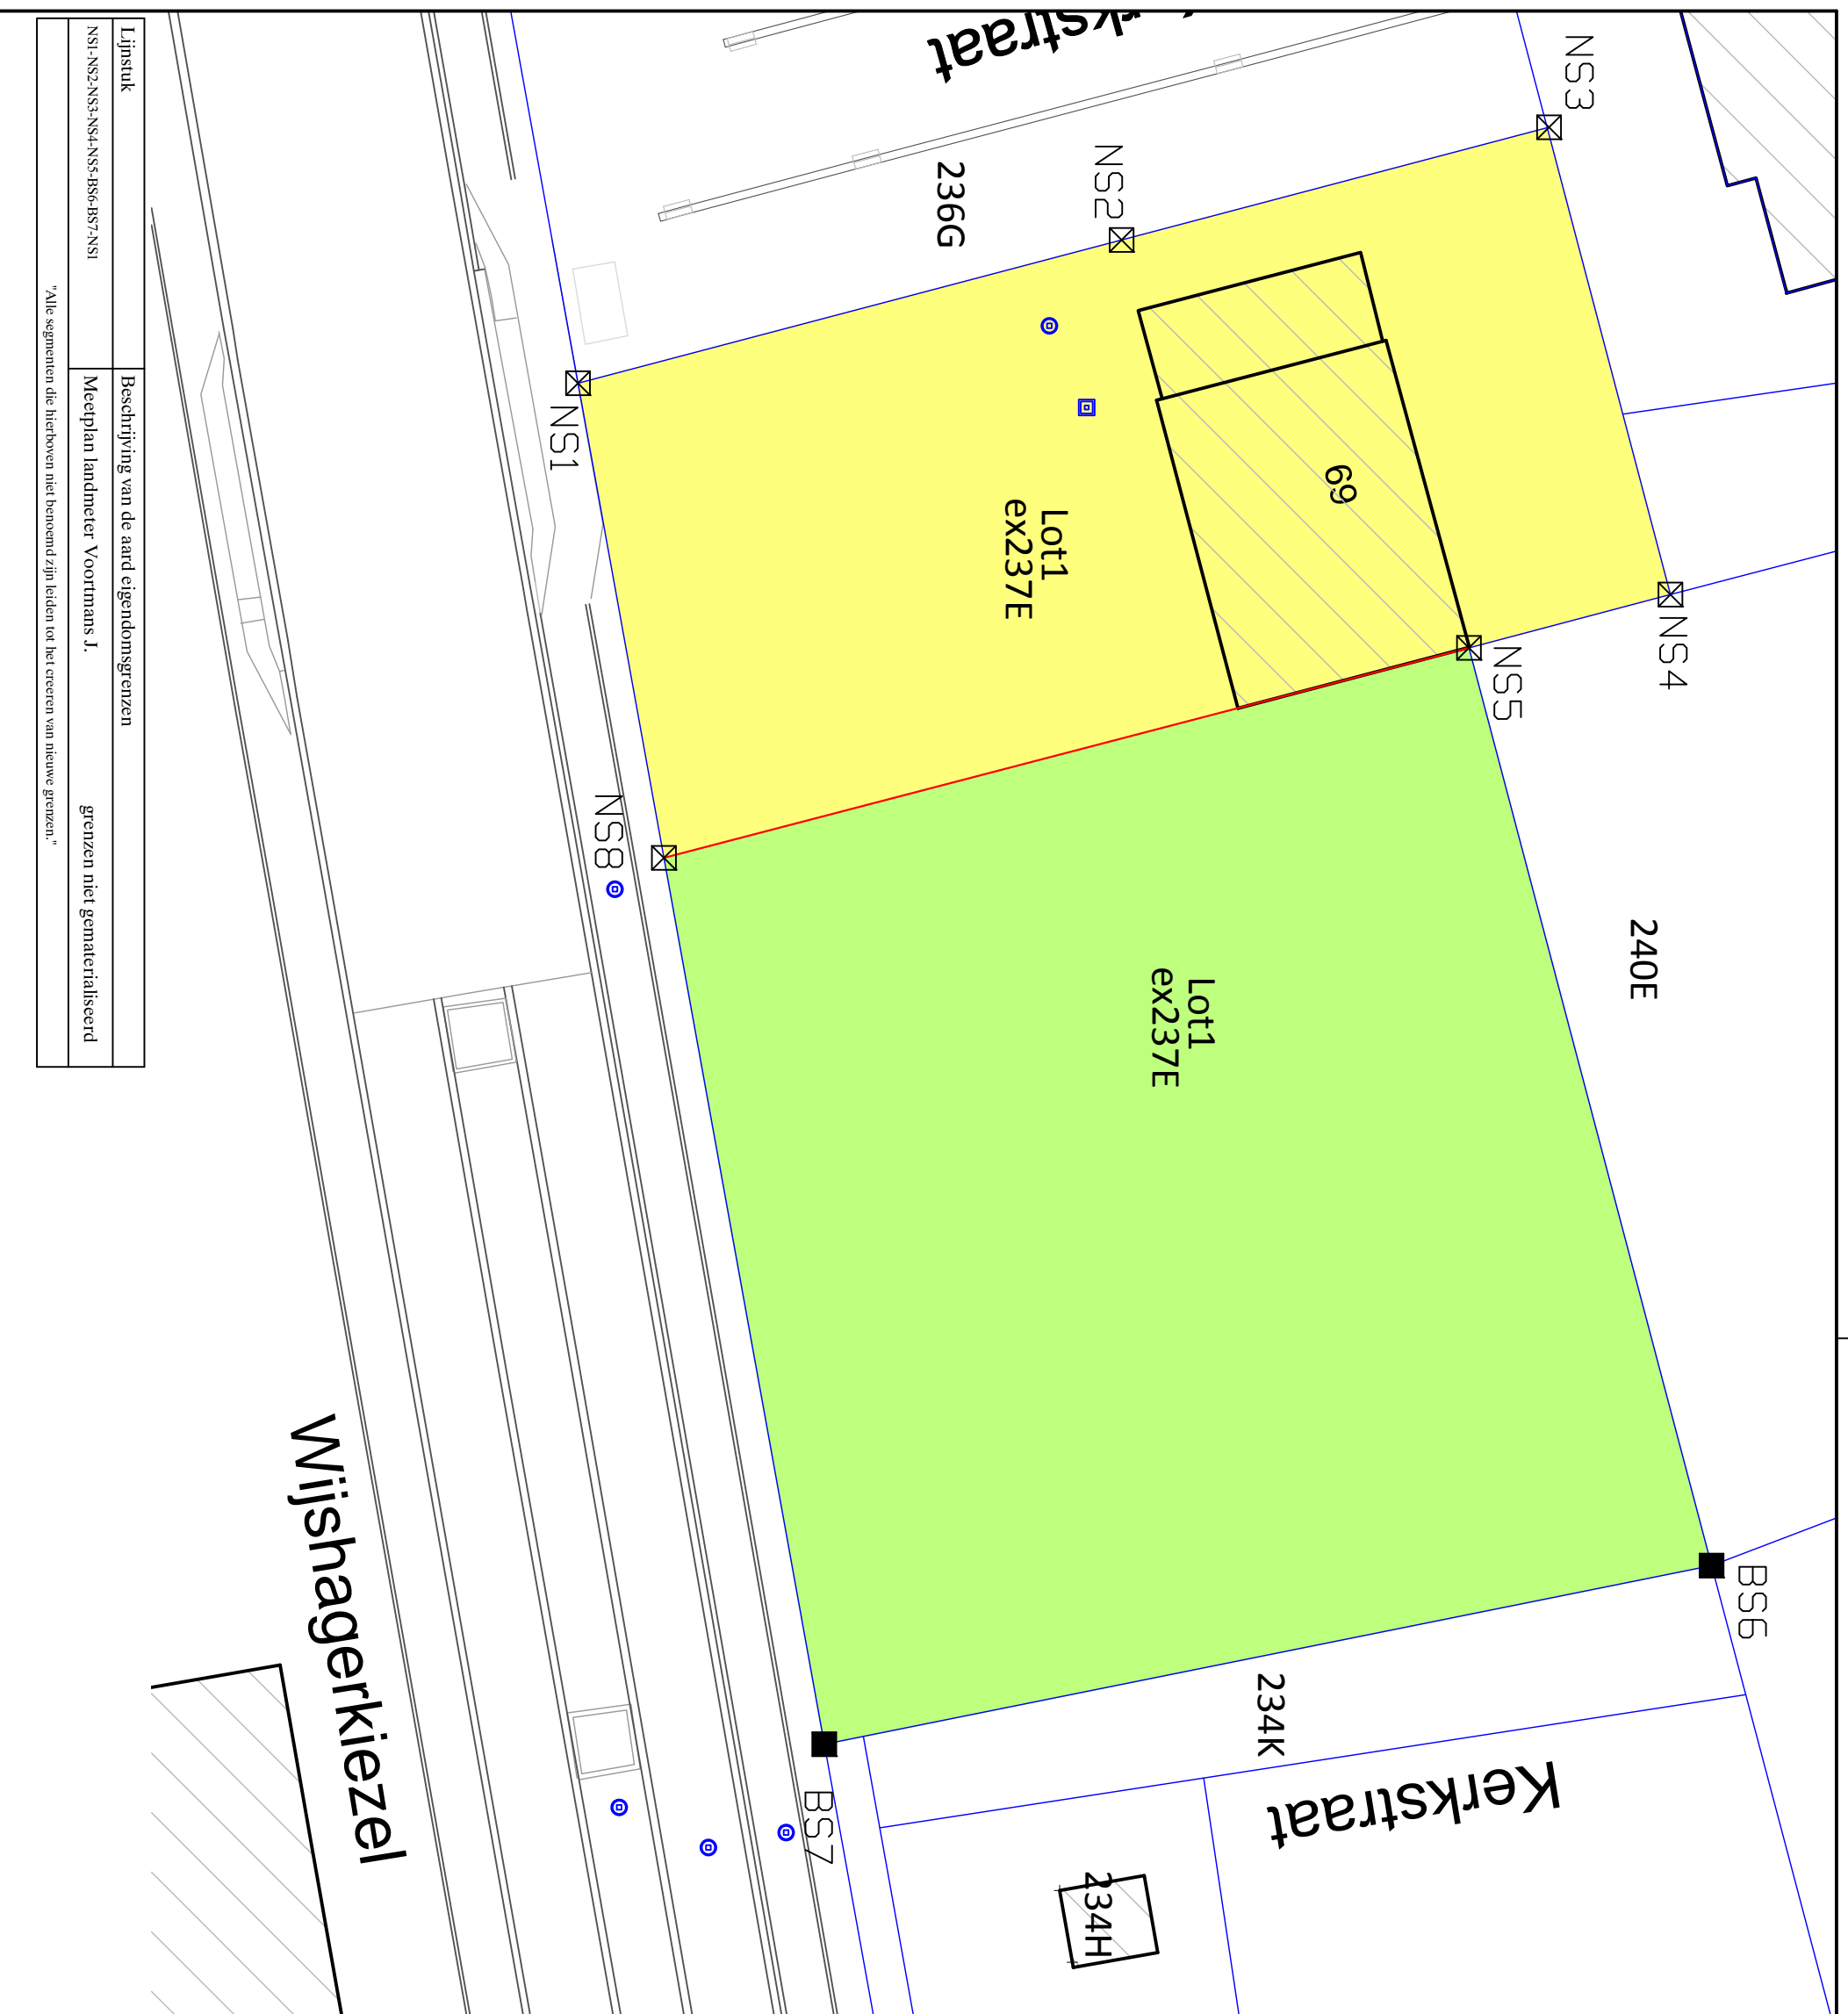

Lijnstuk	Beschrijving van de aard eigendomsgrenzen
NS1-NS2-NS3-NS4-NS5-BS6-BS7-NS1	grenzen niet gematerialiseerd

"Alle segmenten die hierboven niet benoemd zijn leiden tot het creëren van nieuwe grenzen."

Wijshagerkiezel