


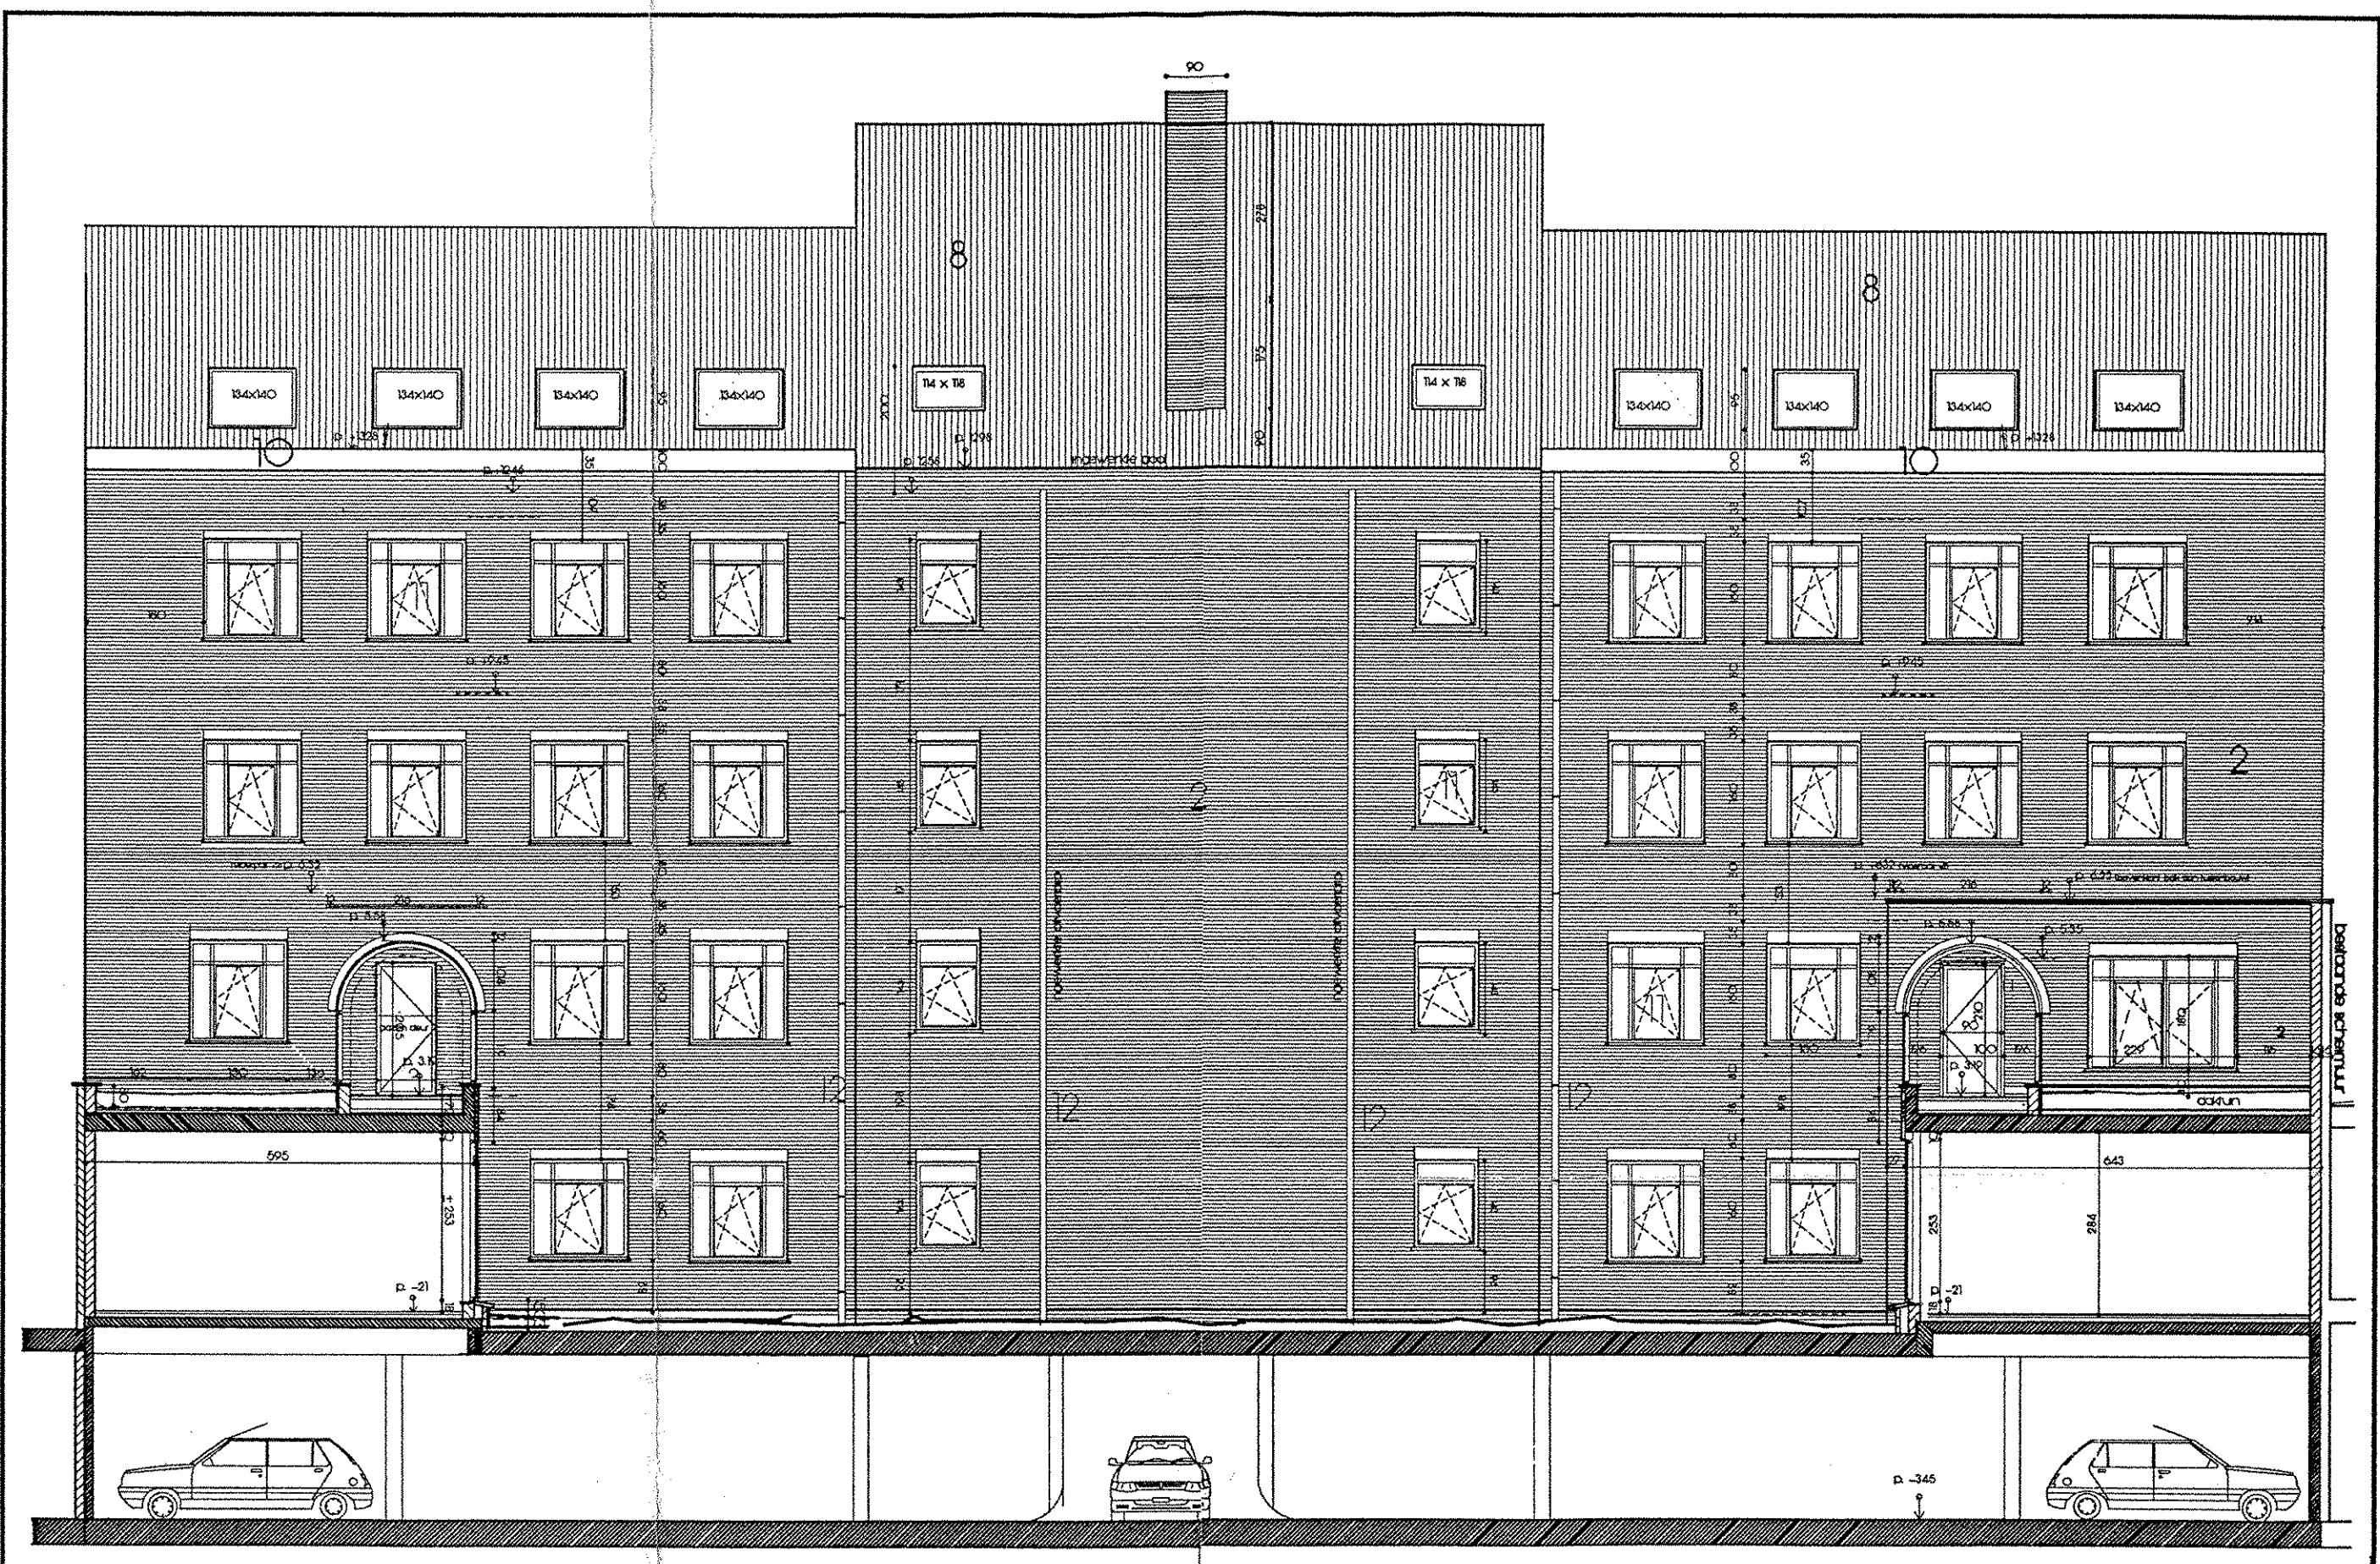

binnengevel thonissenlaan

2		paramentsteen
8		leien
10		trespa lichtgrijs
11		schrijnw. RAL 7012 dubbel glas helder
12		afvoergoten zink

IMMOFINANCIERE NV.

bouwt voor

winterthur
 een nieuwe centrale directie

architectenkantoor
 wim mortelmans
 boekenberg 152, 2100 Antwerpen
 tel. 03/321 45 41 fax 03/321 34 68

opdracht : het bouwen van een kantoorcomplex
 met ondergrondse parkeergarage & kelders
 in de thonissenlaan / burg. ballensiraal te hoesell

opdrachtgever : n.v. immofinancière bekestraat 29 3720 kortesseem

schaal 1/100	datum 25 nov. '92	plan nr AB10	as build plan : binnengevel thonissenlaan
-----------------	----------------------	-----------------	---