


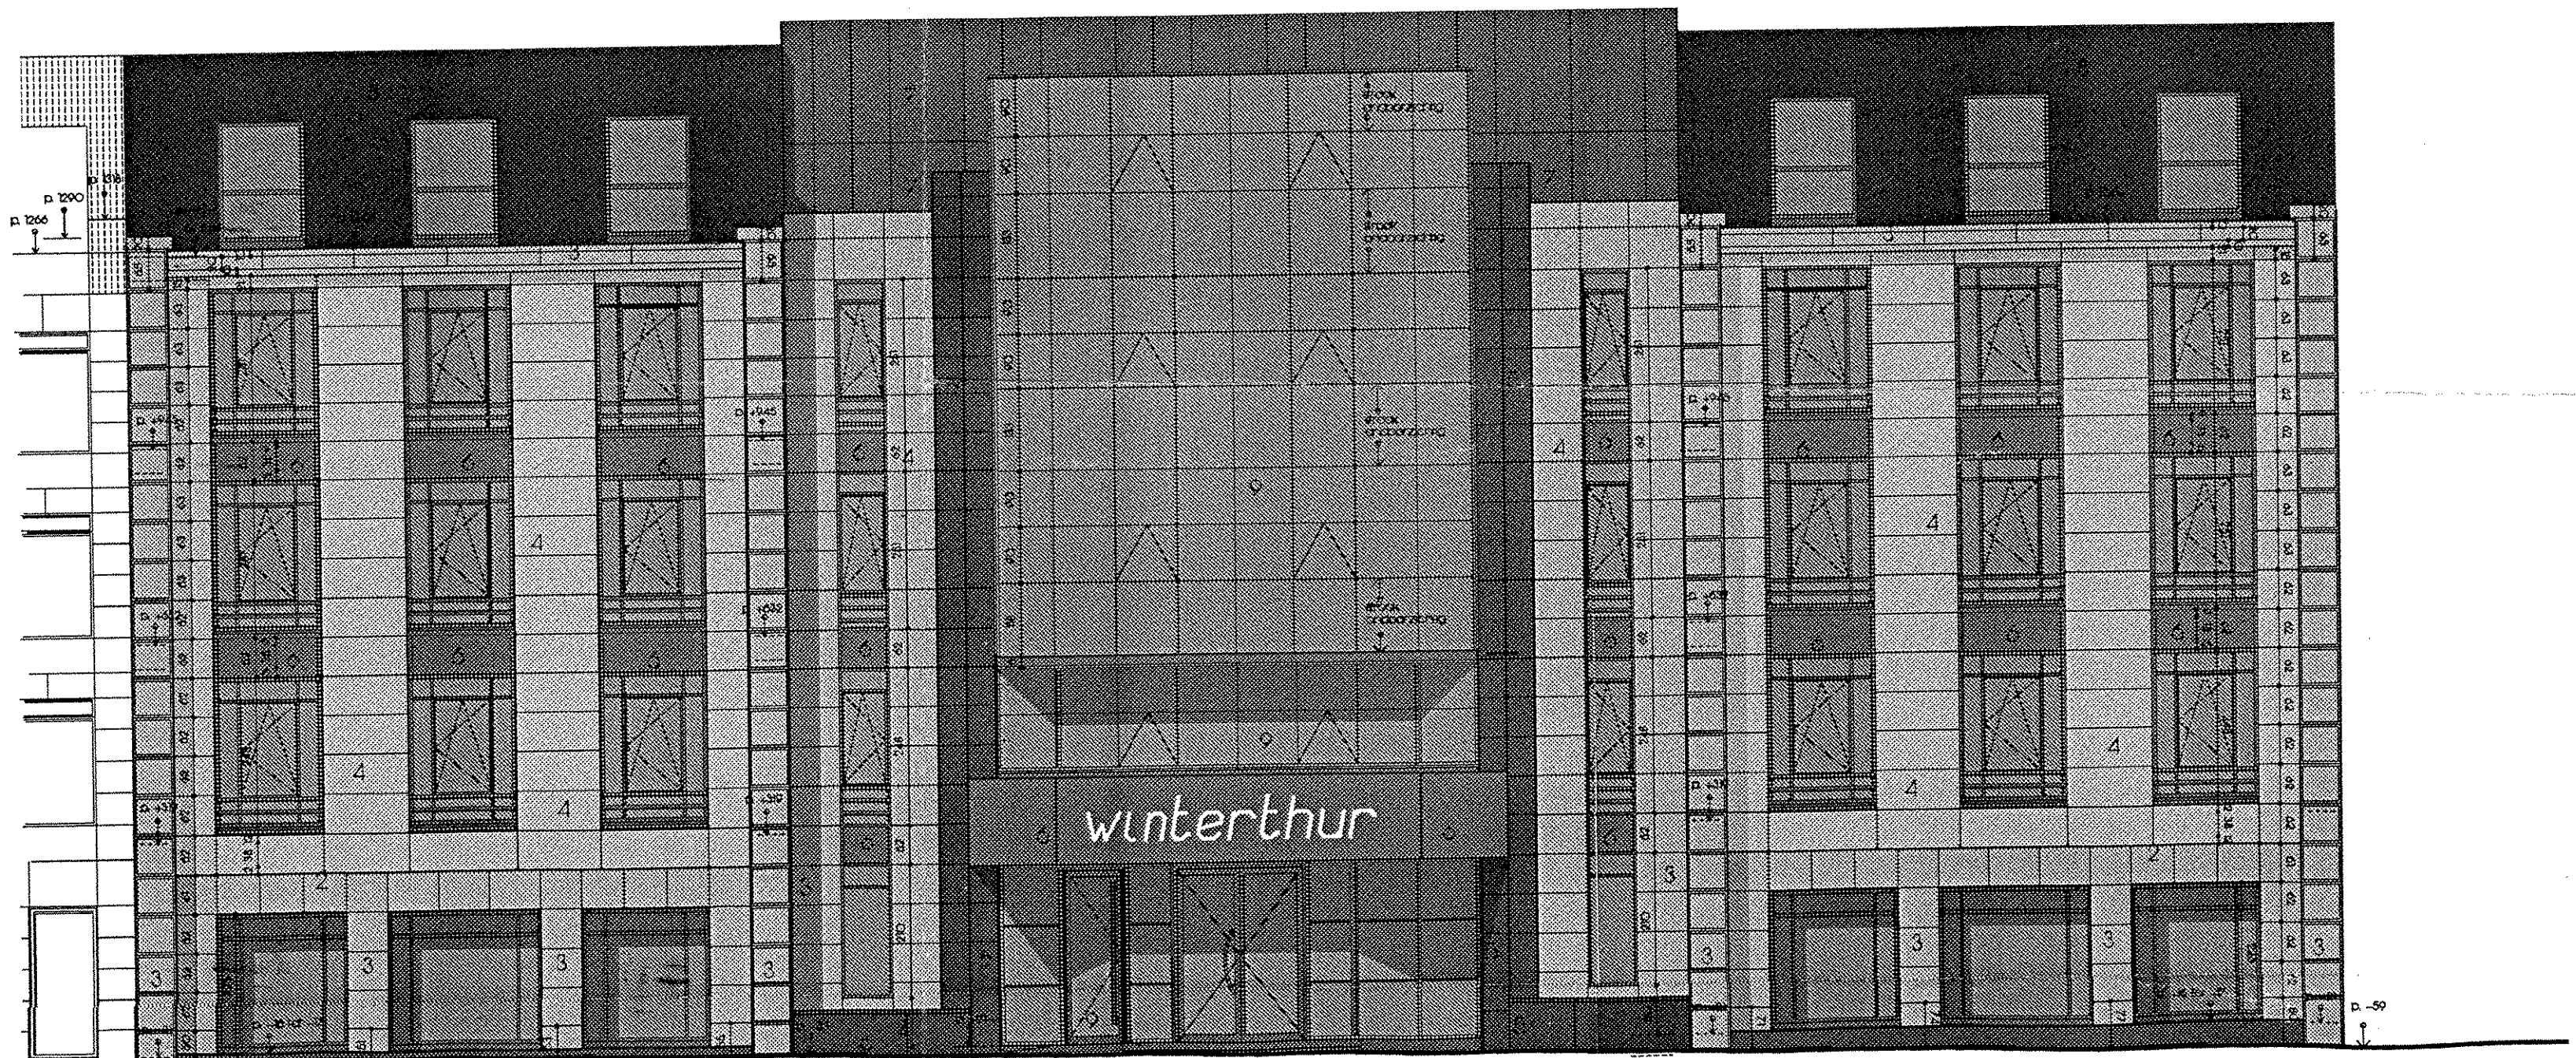

- 3 kalkzandsteen geschuurd
- 4 kalkzandsteen gecisseleerd
- 5 kalkzandsteen zwart gezoet
- 11 schrijnwerk donker grijs alu
glas stopsol grijs
- 6 alu platen donker grijs,
- 7 zink
- 8 leien
- 9 structural glazing
glas : cool-life

voorgevel Thonissenlaan

		IMMOFINANCIERE NV		bouwt voor	
winterthur een nieuwe centrale dreef					
architectenkantoor Wim Mortelmans bollekerke 10, 2000 Antwerpen tel. 031 23 45 46 fax 031 23 45 47					
opdracht : het bouwen van een kantoorcomplex en appartementsgebouw met ondergrondse parkeergarage & kelders in de Thonissenlaan / burg. bollekerke te Antwerpen					
opdrachtgever : n.v. immofinanciële belevings 29 3720 Kortrijk					
schaal 1/100	datum 25/11/92	plan nr. AB2	voorgevel Thonissenlaan		