


KADASTRAAL PLAN (niet op school)

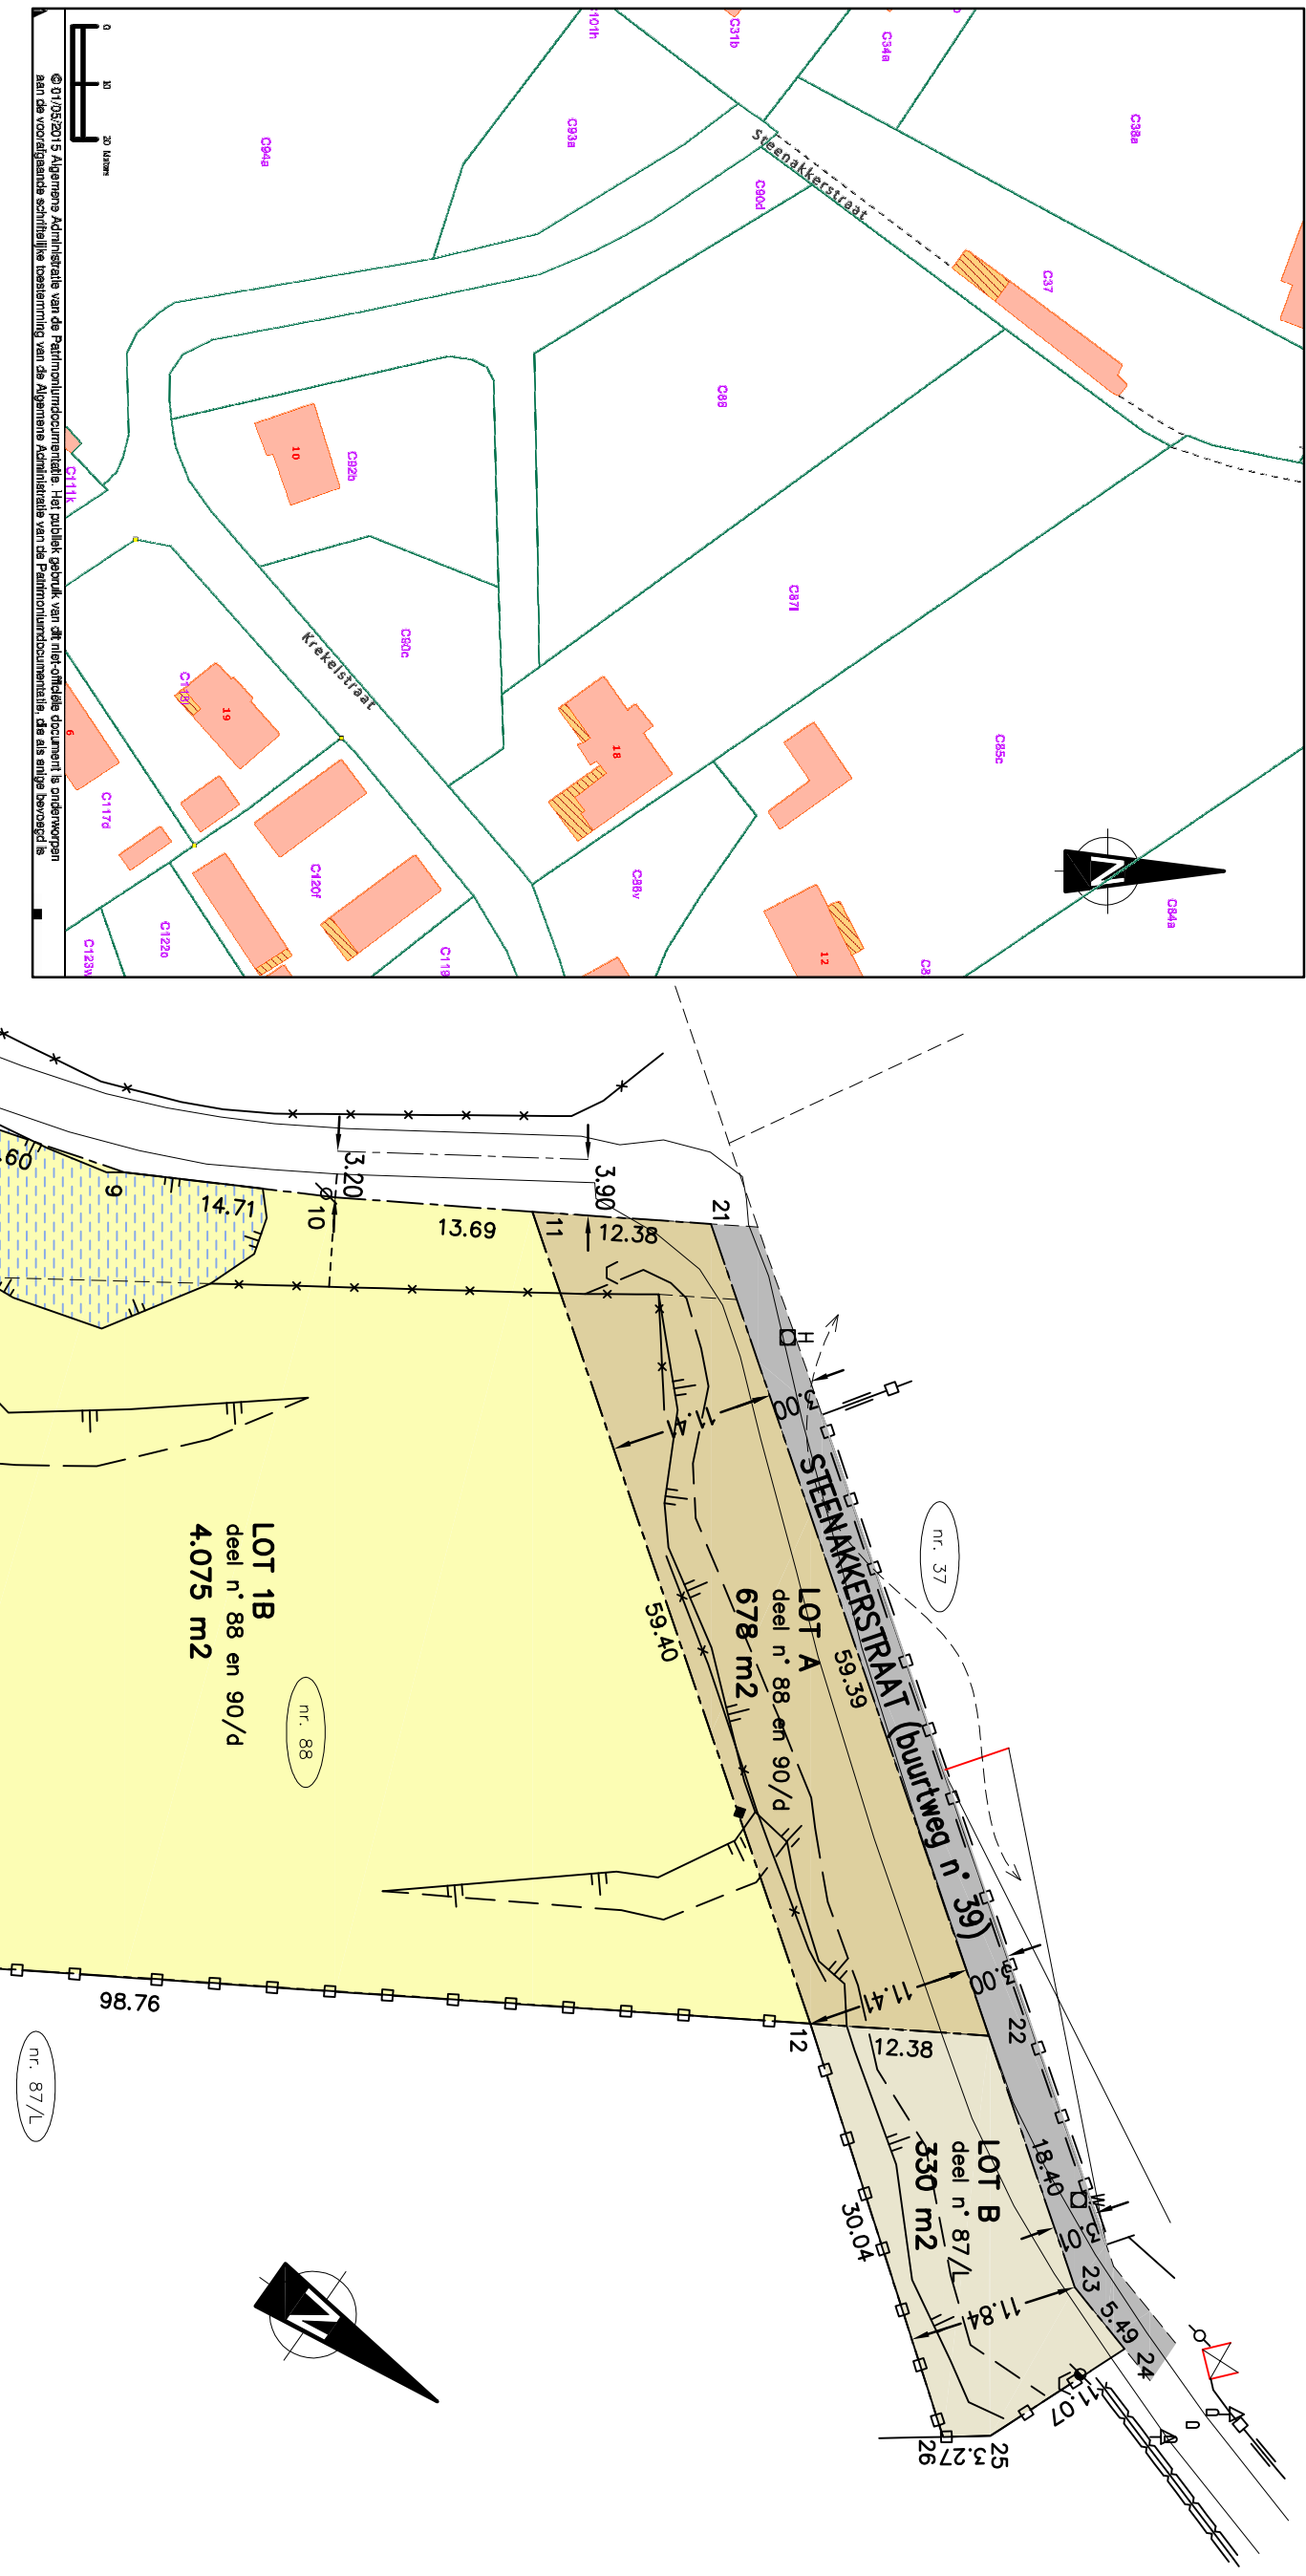

METINGSPLAN: DESTIELBERGEN, 4^e afdeling (Heusden), sectie C



COORDINATENLIST

X	Y
1 952.66	1009.23
2 945.16	985.41
3 988.36	993.20
4 988.63	1008.05
5 979.37	1013.21
6 965.95	1020.70
7 957.88	1025.79
8 921.83	1048.53
9 927.18	1078.86
10 928.89	1078.86
11 930.23	1097.31
12 968.61	1106.33
13 941.23	984.71
14 926.93	983.64
15 909.56	986.14
16 902.46	991.71
17 901.17	1001.63
18 904.43	1009.89
19 930.73	1104.86
20 986.92	1124.10
21 1004.33	1130.06
22 1008.60	1133.50
23 1014.61	1124.20
24 1014.69	1120.94

Beschrijving der grenzen:

- 14-2-3: 8-9-10-11: 14-15-16-17-18-19-20: volgens de Atles der Buurtwegen.
- 3-4-5: midden groocht.
- 6-7-8: oever wal en verlengde daarvan.
- 5-12 en 6-1-13-14: midden afsluiting.
- 11-12: op 11.41m evenwijdig uit de betonnen afsluiting van het sportterrein.
- 12-26-25-24: bestaande afsluiting.
- 2-1-7-8: nieuwe grenslijn.

BVBA ELLIPS – RAAS VAN GAVENESTRAAT 67C, B-9000 GENT – TEL. 09 330 31 32 – FAX 09 330 31 33 – E-MAIL: ELLIPS@ELLIPS.INFO
BVBA KENNETH SMITH, LANDMEETER – HELLESTRAAT 6, B-9600 DENZÉ – KBO 0898 903 948 – GSM 0475 78 30 60

SCHAAL: 1/500
doss. nr. K122417

OPENBARE VOLUWBAK	— — — — — ONDERKANT TALUD
MONOLET	— — — — — TALUD/DEKTER
SIGNALISATIE VERKEER	— — — — — WATERARTIJL
SIGNALISATIE PLATSMAN	— — — — — CEBOW CONSTRUCTIE
PAAL	— — — — — BETONLATEN AFSLUITING
STRAATAP/WATER	— — — — — HOOG AFSLUITING
CABINE OF KAST GAS	— — — — — AFSLUITING
CABINE OF KAST ELEKTROJET	— — — — — MUUR HOOG
HUISAFSLUITING	— — — — — CEBOW
STRAATAP/DIVERS	— — — — — RAND KERRANDING HARD/HARD
DEKSEL INSPECTIEPUT NIET AANWIJZEN	— — — — — RAND KERRANDING HARD/ZOCHT
DEKSEL BRANDKRAAN	— — — — — RIJTOERBAND
WATERSLIJKE	— — — — — GRENZ KASTAER
KMS-VERBODING	— — — — — RIJLIGEGENDELIJKE ERFDIENST-BAARHEID VAN DOORGAANG

PROCES-VERBAAL VAN OPMETING



Ondergetekende, Kenneth Smith, landmeter-expert, beëdigd door de Rechtbank van eerste aanleg te Gent, ingeschreven bij de Federale Rood onder n° LAN 040640, bureeladres te 9000 Gent, Raas Van Gaverestraat 67c en te Deinze, Hellestraat 6, is overgegaan tot de opmeting van hiernaast afgebeelde loten:

LOT 1A: perceel grond gelegen te **Destielbergen (Heusden), Kreekestraat**, en kadastraal bekend als **Destielbergen, 4^e afdeling, sectie C, deel n° 90/d**. Hij heeft bevonden dat het goed, voorgesteld door de veelhoek "1 t.e.m. 6" een oppervlakte heeft van: **967 m2** (negenhonderdzevenzeestig m2)

LOT 1B: perceel grond en deel wol gelegen te **Destielbergen (Heusden), Steenakkerstraat**, en kadastraal bekend als **Destielbergen, 4^e afdeling, sectie C, deel n° 88 en 90/d**. Hij heeft bevonden dat het goed, voorgesteld door de veelhoek "5 t.e.m. 12" een oppervlakte heeft van: **4.075 m2** (verduizend vijfenzeventig m2)

LOT 1C: deel tuin gelegen te **Destielbergen (Heusden), bij de Kreekestraat**, en kadastraal bekend als **Destielbergen, 4^e afdeling, sectie C, deel n° 92/b**. Hij heeft bevonden dat het goed, voorgesteld door de veelhoek "1-6-7" een oppervlakte heeft van: **80 m2** (tachtig m2)

LOT 2A: woning met tuin en deel wol gelegen te **Destielbergen (Heusden), Kreekestraat 10**, en kadastraal bekend als **Destielbergen, 4^e afdeling, sectie C, deel n° 90/d en 92/b**. Hij heeft bevonden dat het goed, voorgesteld door de veelhoek "8-7-1-13-14 t.e.m. 20" een oppervlakte heeft van: **2.350 m2** (tweeduizend driehonderdveertig m2)

LOT 2B: deel tuin gelegen te **Destielbergen (Heusden), Kreekestraat**, en kadastraal bekend als **Destielbergen, 4^e afdeling, sectie C, deel n° 90/c**. Hij heeft bevonden dat het goed, voorgesteld door de veelhoek "1-2-14-13" een oppervlakte heeft van: **80 m2** (tachtig m2)

LOT A: perceel grond gelegen te **Destielbergen (Heusden), Steenakkerstraat**, en kadastraal bekend als **Destielbergen, 4^e afdeling, sectie C, deel n° 88 en 90/d**. Hij heeft bevonden dat het goed, voorgesteld door de veelhoek "11-12-22-21" een oppervlakte heeft van: **678 m2** (zesonderdachtenzeventig m2)

LOT B: perceel grond gelegen te **Destielbergen (Heusden), Steenakkerstraat**, en kadastraal bekend als **Destielbergen, 4^e afdeling, sectie C, deel n° 87/L**. Hij heeft bevonden dat het goed, voorgesteld door de veelhoek "12-22-23-24-25-26" een oppervlakte heeft van: **330 m2** (driehonderdertig m2)

Naar waarheid opgemaakt
te Gent, 7 mei 2015

BVBA ELLIPS – RAAS VAN GAVENESTRAAT 67C, B-9000 GENT – TEL. 09 330 31 32 – FAX 09 330 31 33 – E-MAIL: ELLIPS@ELLIPS.INFO
BVBA KENNETH SMITH, LANDMEETER – HELLESTRAAT 6, B-9600 DENZÉ – KBO 0898 903 948 – GSM 0475 78 30 60