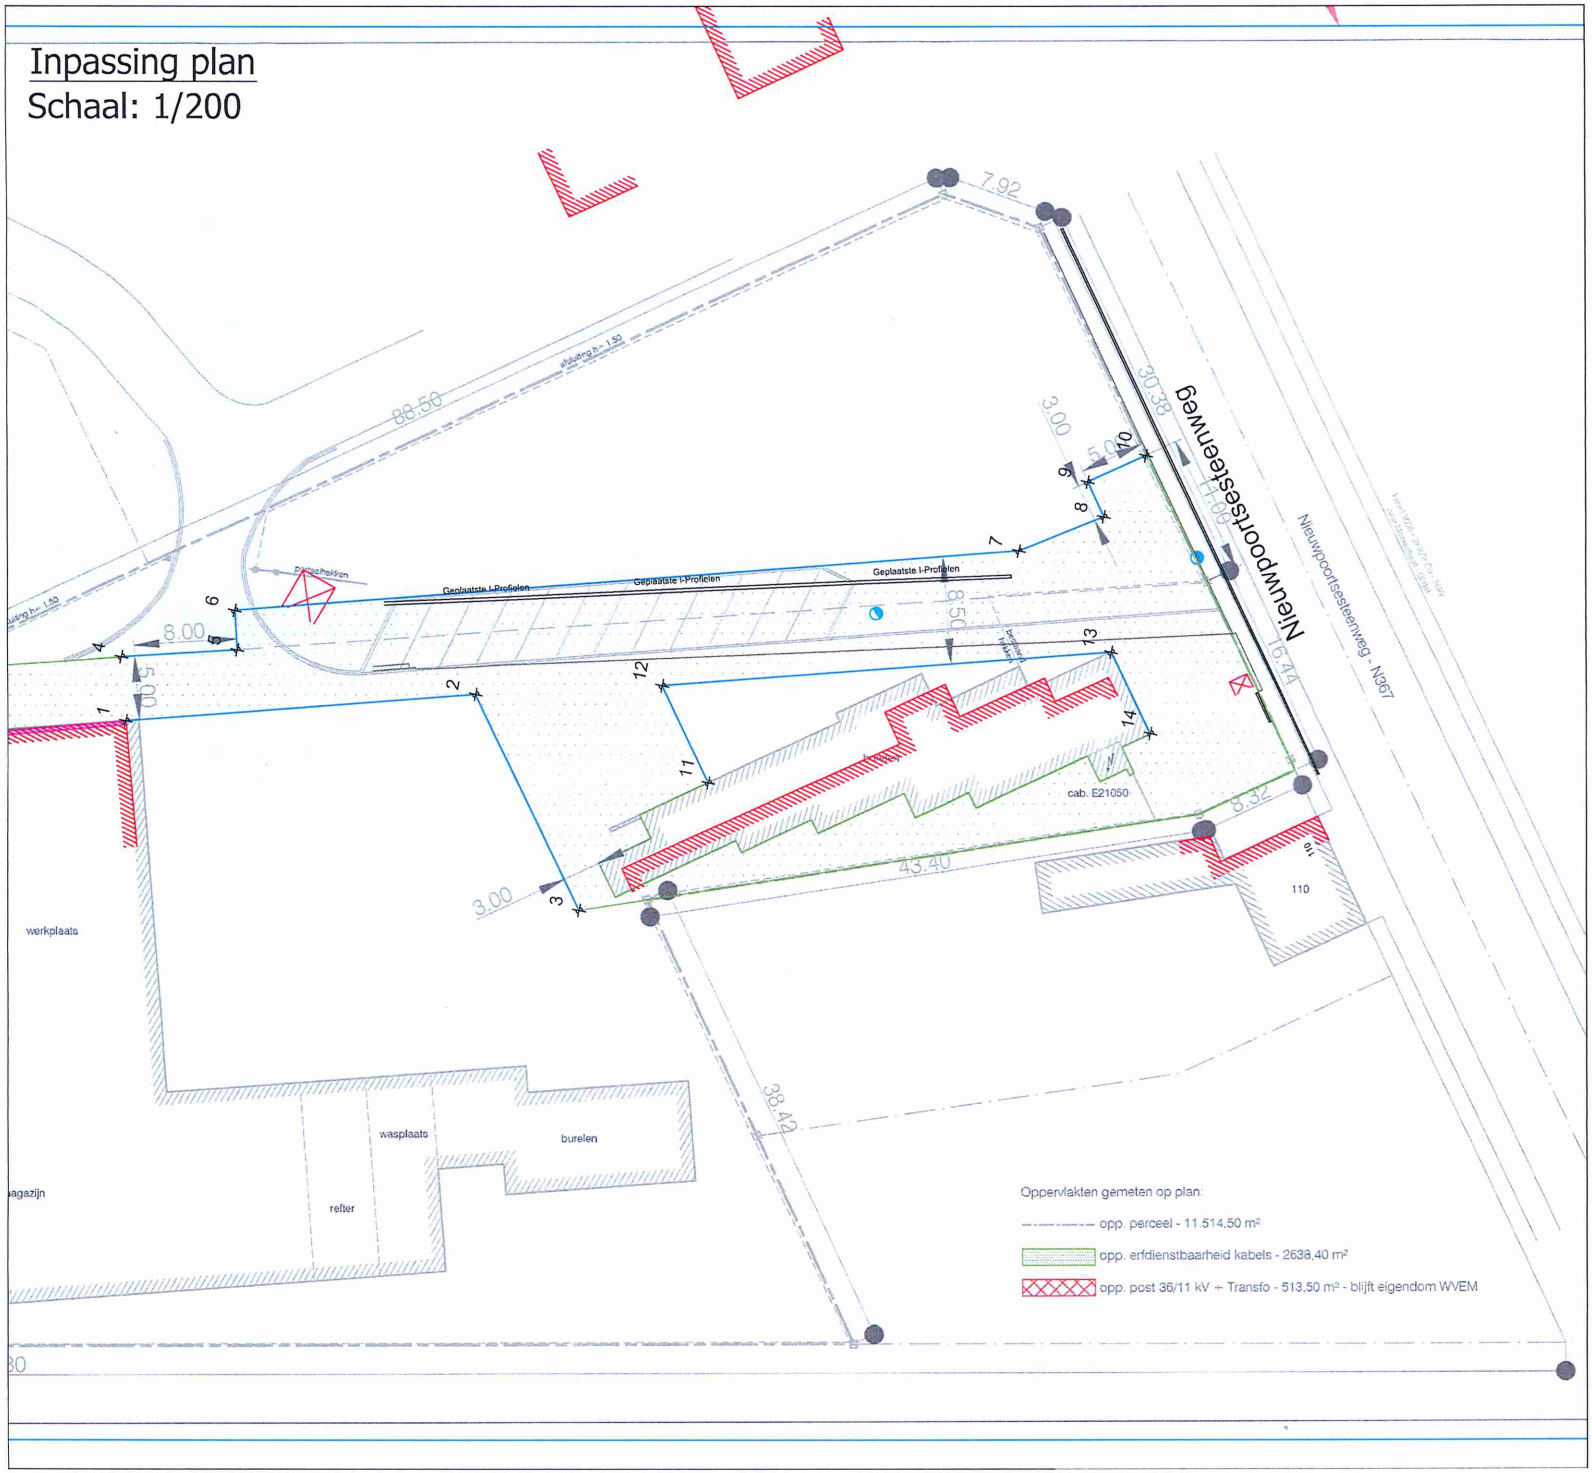Inpassing plan
Schaal: 1/200