


gemeente : **TREMELD 2°afd. / BAAL**

OPMETINGSPLAN

Lot	Ligging	Aard	Sie	Kadaster Nummer	Oppervlakte
1A	LOT 1 Pastoriestraat 46 (loten 1A+1B vormen lot 1 met opp. 29a12ca)	pastorij en aanhorigheden op en met grond	C	423 / C - deel	21 a 80 ca
1B			gereserveerde perceelsidentificatie: 423 / D P0000		
		tuingrond	D	461 / B	7 a 32 ca
2	Pastoriestraat LOT 2	tuingrond	C	423 / C - deel	0 a 20 ca
			gereserveerde perceelsidentificatie : 423 / E P0000		
Plan ID. 24006 / 10383					

SITUATIESCHETS

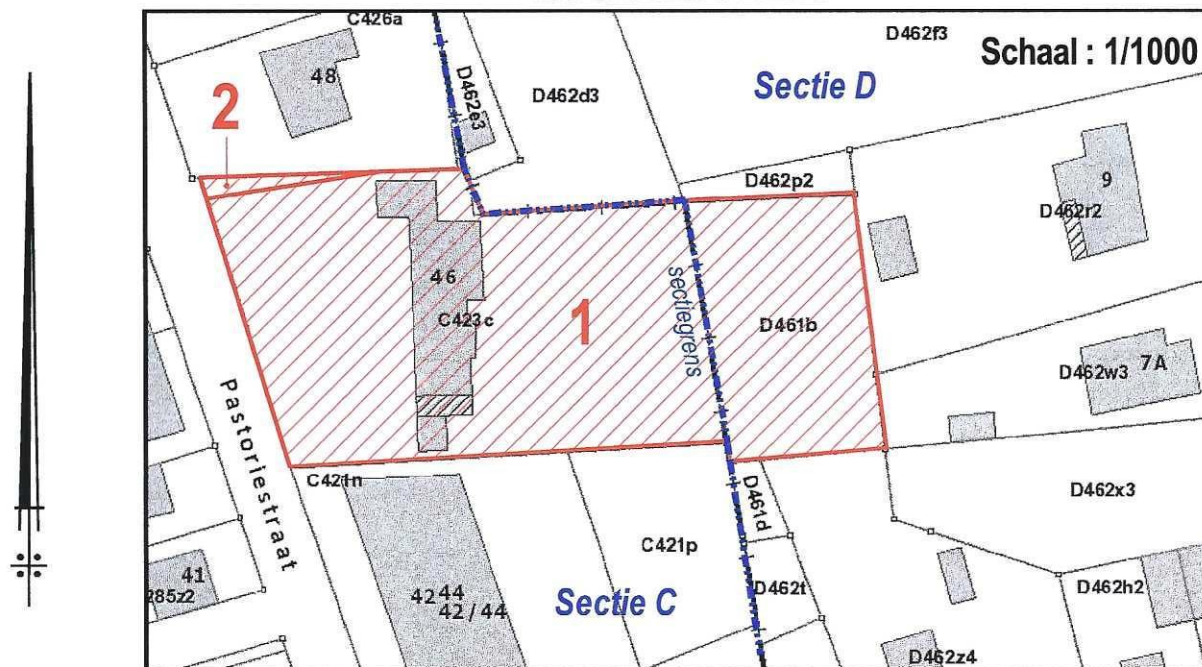

OPGEMAAKT DOOR :



GEGEVENS :

Schrieksebaan 284
3140 Keerbergen

Lenkestraat 13
2222 Itegem

www.geogeens.be

Email : pieter@geogeens.be

GSM : 0472 / 48 36 79


HANDTEKENING :

Itegem, 8 juni 2021.

GEENS Pieter

Landmeter-expert (LAN 171719)
Wettelijk beëdigd door de Rechtbank van
Eerste Aanleg te Leuven op 12.03.2012

DETAIL 1

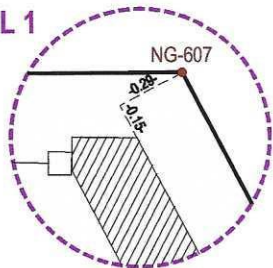


AARD / BESCHRIJVING / BEPALING der PERCEELSGREZEN


- * 606-609-601: bestaande rooilijn / niet gematerialiseerd / .
- * 601-602-610-63: bestaande grens / afsluiting en gracht / meetplan K. Vaes dd. 02/03/2008
- * 63-603: bestaande grens / gracht / meetplan L. Vande Sande dd. 17/09/1960
- * 603-48-604-607-608-606: bestaande grens / muurtje en gracht / meetplan L. Vande Sande dd. 17/09/1960
- * 609-608: nieuwe grens / haag / .
- * 48-610: bestaande sectiegrens / niet gematerialiseerd / meetplan L. Vande Sande dd. 17/09/1960

Coördinatenlijst LAMBERT72

NUM	X	Y
17	176875.90	187645.60
18	176896.15	187644.51
42	176885.91	187637.26
45	176889.22	187612.12
46	176884.20	187598.66
48	176928.86	187634.74
63	176954.84	187602.80
601	176876.93	187601.33
602	176879.84	187601.79
603	176951.28	187633.57
604	176903.34	187636.07
606	176863.18	187641.66
607	176900.28	187641.94
608	176886.00	187641.83
609	176863.78	187639.90
610	176930.76	187602.47

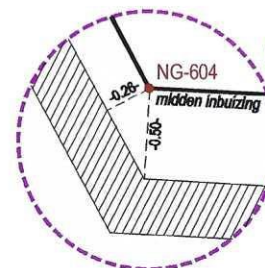

DETAIL 2

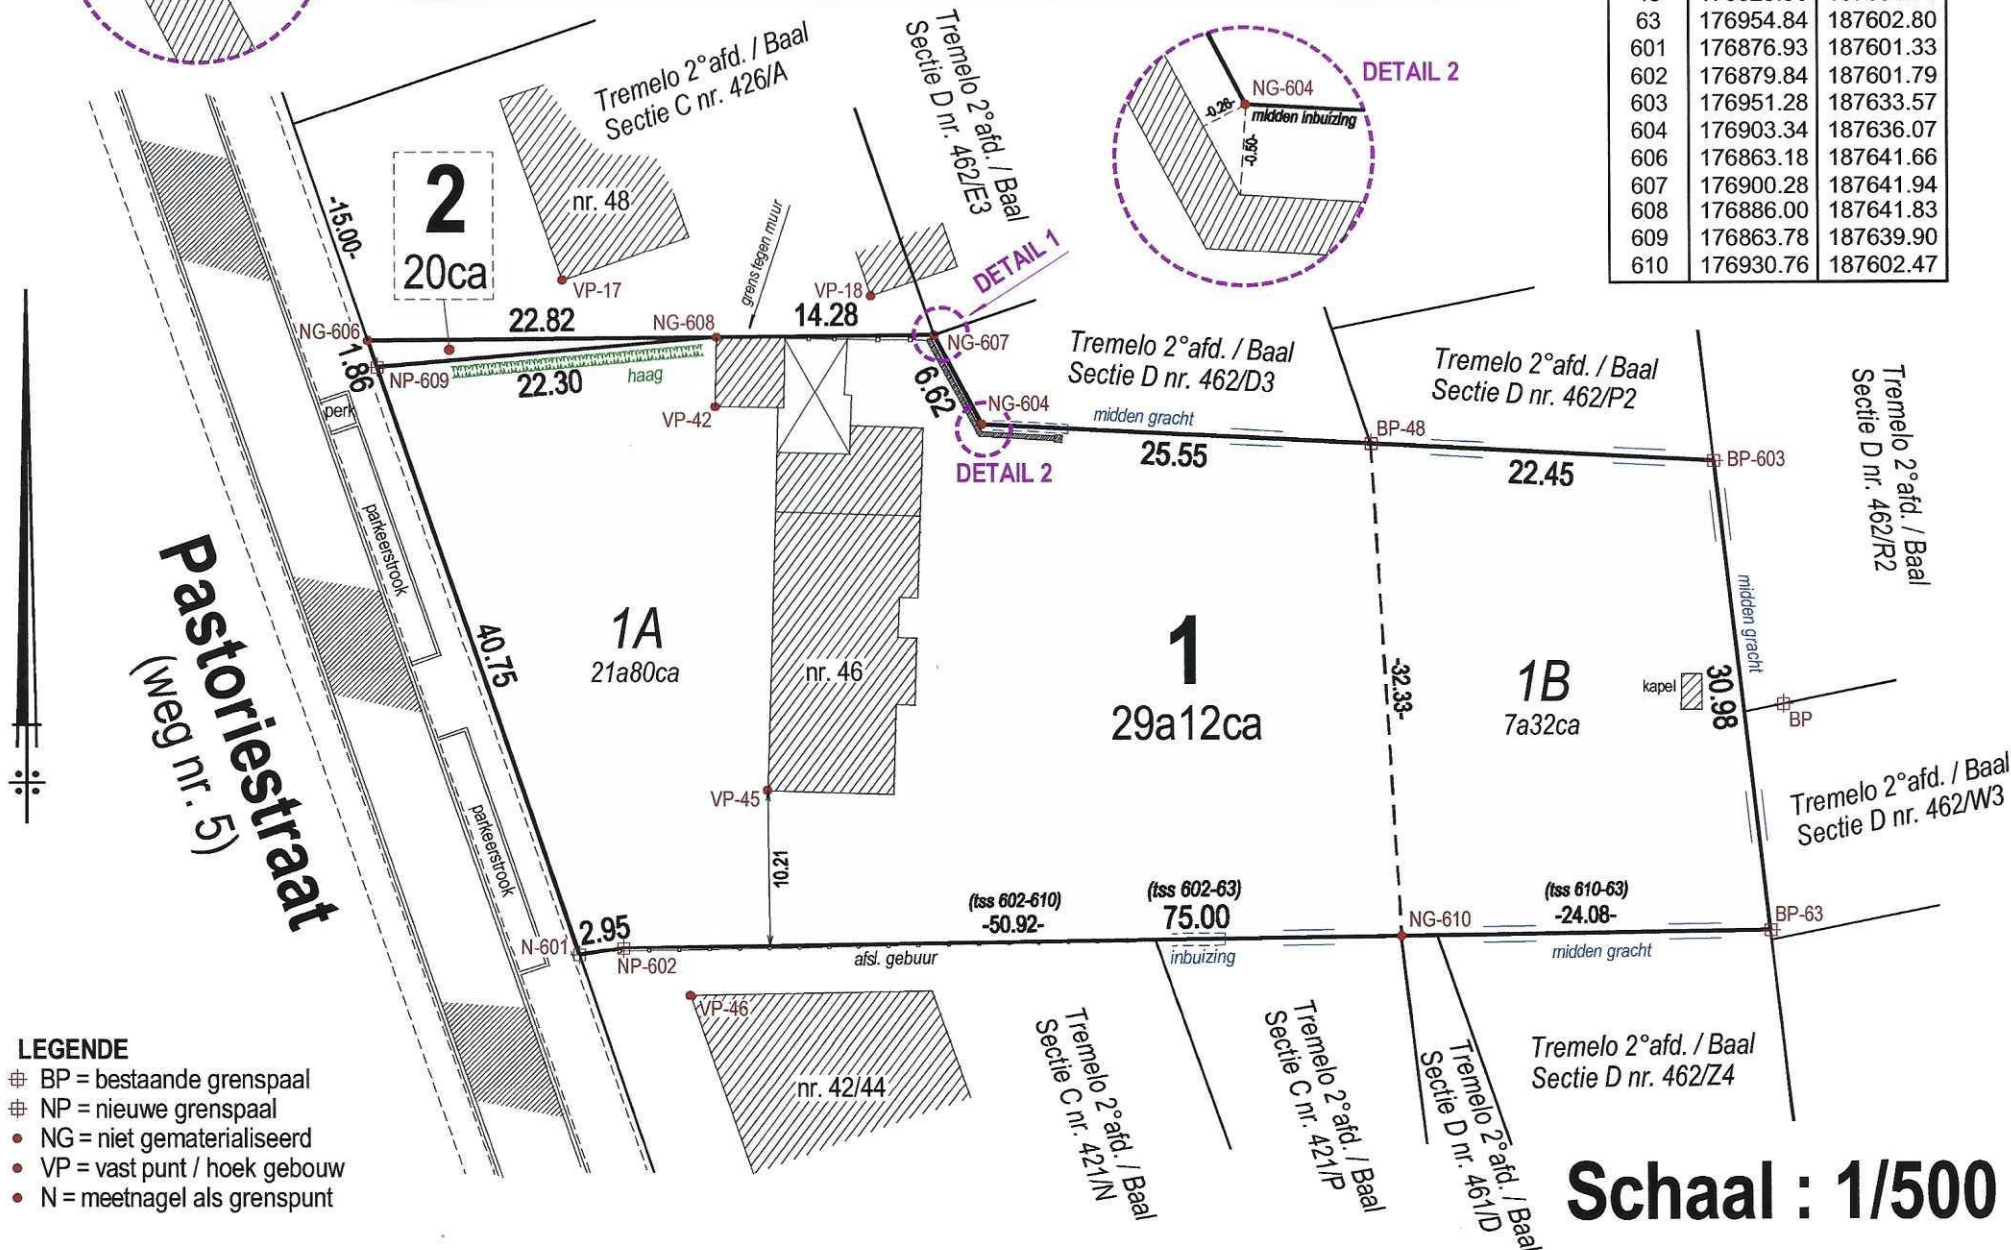

LEGENDE

- ⊕ BP = bestaande grenspaal
- ⊕ NP = nieuwe grenspaal
- NG = niet gematerialiseerd
- VP = vast punt / hoek gebouw
- N = meetnagel als grenspunt

Schaal : 1/500