


Gemeente Oudsbergen 1ste afd. Meeuwen
Sectie B

Beschrijving van de Loten:

LOT 5 ex/nrs. 370/N, 375/A, 377, 378, 379/A en 379/C
Opp.: 48a 93ca

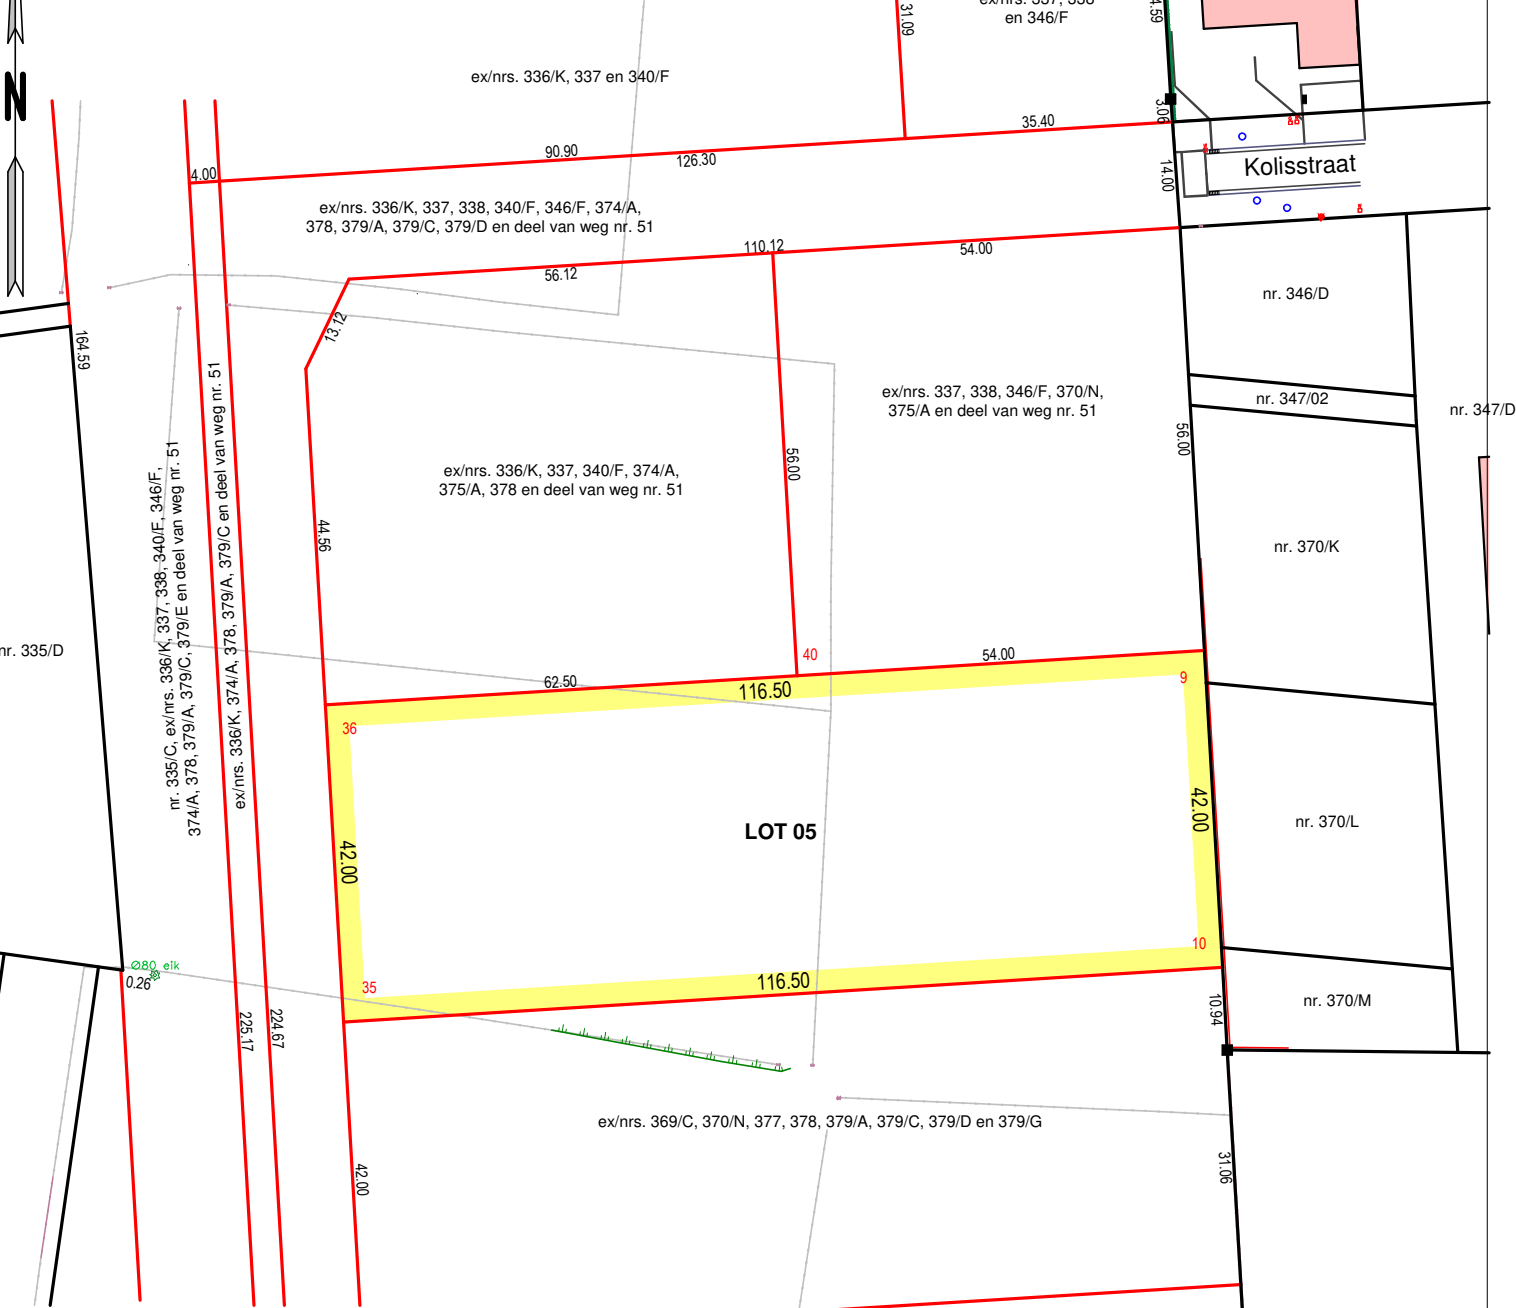

LEGENDA BESTAANDE TOESTAND

- GEBOUW
- DRAADAFSLUITING
- VERKEERSBORD
- PAALSTEEN
- VERLICHTINGSPAAL
- BOOM

Coördinatenlijst

LEGENDA AFPALINGSPLAN

- PRIVAAT PERCEEL
- GRENZEN
- NIEUWE GRENZEN

Nr	X	Y	Commentaar
9	231558.54	200185.88	niet gematerialiseerd
10	231560.95	200143.95	niet gematerialiseerd
35	231444.67	200136.72	niet gematerialiseerd
36	231442.26	200178.65	niet gematerialiseerd
40	231504.64	200182.53	niet gematerialiseerd

Geraadpleegde stukken:

- Kadastrale plannen en leggers
- Atlas der buurtwegen
- Opmetingsplan KMO zone opgesteld door landmeter-expert Essers E., dd. 03/06/2016

Beschrijving van de grenzen:

- segment / uitzicht / eigendom / reden van afbakening
- 9 10 / niet gematerialiseerd / / Plan van Essers E., dd. 03/06/2016
- al de overige grenzen zijn nieuw te vormen grenzen

VESTIGING HASSELT

Corda Campus - Gebouw 6
Kempische Steenweg 293 bus 32, 3500 Hasselt
tel.: 011/89 77 00 - fax: 011/89 77 01
info.be@anteagroup.com - www.anteagroup.be



PROVINCIE LIMBURG
ARRONDISSEMENT hasselt
GEMEENTE OUDSBERGEN

KMO-zone Kleine Heide fase 2

GEZIEN EN VOORLOPIG GOEDGEKEURD DOOR DE GEMEENTERAAD IN VERGADERING VAN

G. Bodeux
algemeen directeur
L. Ceyssens
Burgemeester
HET COLLEGE VAN BURGEMEESTER EN SCHEPENEN BEVESTIGT DAT ONDERHAVIG PLAN TER INZAGE
VAN HET PUBLIEK OP HET GEMEENTEHUIS WERD NEERGELEGD VAN TOT

G. Bodeux
algemeen directeur
L. Ceyssens
Burgemeester
GEZIEN EN DEFINITIEF AANGENOMEN DOOR DE GEMEENTERAAD IN VERGADERING VAN

G. Bodeux
algemeen directeur
L. Ceyssens
Burgemeester

Opgesteld door Antea Group

M. Willekens
Projectleider infrastructuur
ing. P. Kinnart
Account Manager

Uittreksel uit ons afpalingsplan
dd. 03/02/2020, betr. Lot 5

LANDMETERS- EN VASTGOEDEXPERTEN B.V.B.A
Stationswal 28
3960 Bree
GSM.: 0496 / 112 806



Leo Rutten
De landmeter - expert
landmeter-expert beëdigd door de rechtbank van eerste aanleg van Tongeren
dd. 03 november 2006. Inschrijvingsnummer op het tableau van
beoefenaars LAN / 06 1261. ondernemersnummer 0474 134 614

Dossier:
5003

AANGEBRACHTE WIJZIGINGEN

INDEX	GET.	AARD	DATUM
1	RL	Opgemaakt	06.02.2020

OPP. 0.30 x 0.42 = 0.126m²

PLAN Nr: 1

SCHAAL: 1/ 1000

DOSSIER: 421847

Identificatienummer AAPD
xxx