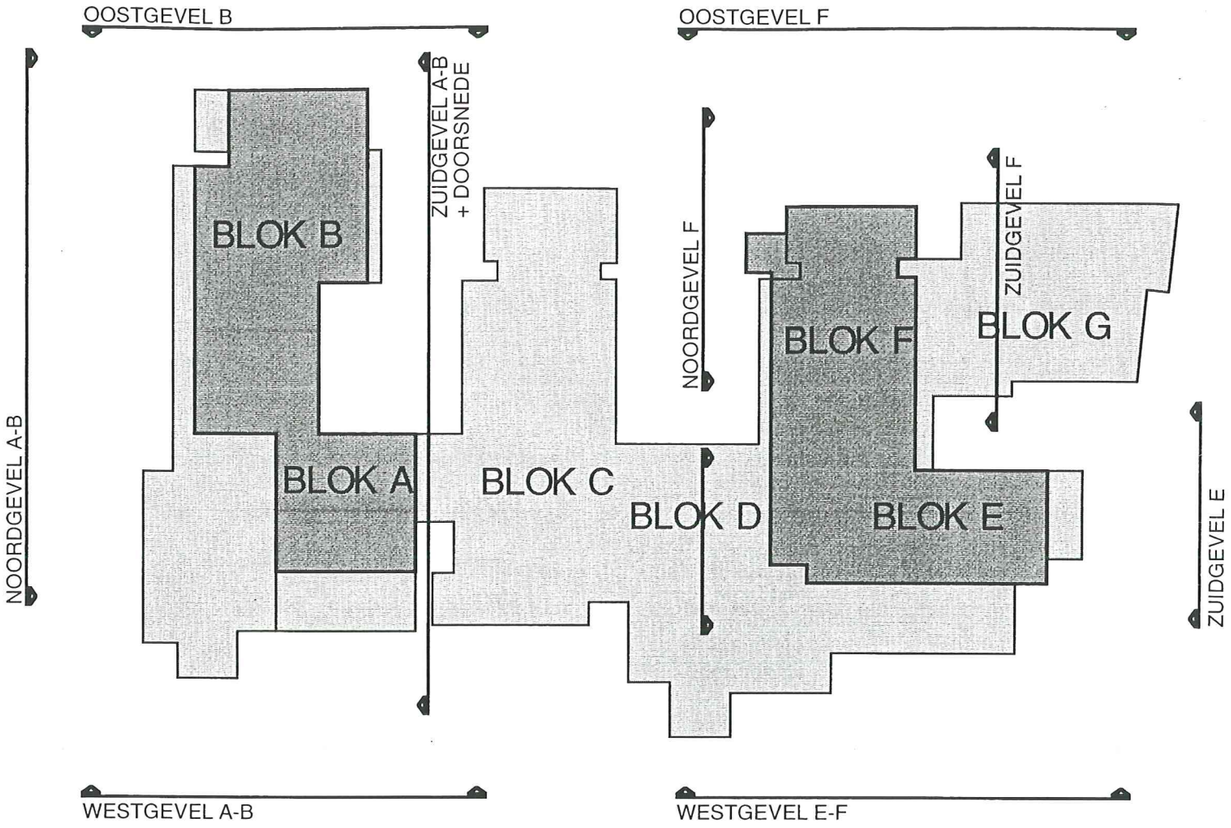


OVERZICHTSPLAN

01/07	INPLANTINGSPLAN
02/07	BLOK A/ plan 115-350
03/07	BLOK B/ plan 200-475
04/07	BLOK A-B/ plan 740
05/07	BLOK E-F/ plan 740
06/07	BLOK A-B/ gevels
07/07	BLOK E-F/ gevels

West-Vlaanderen, Brugge

project

UITBREIDEN VAN KANTOORGEBOUWEN VOOR HET W.E.S. te Brugge

bouwheer

Westvlaams Economisch Studiebureau (W.E.S.)
Baron Ruzettelaan 33
8310 Brugge (Assebroek)

bouwplaats

8310 Brugge (Assebroek)
Baron Ruzettelaan 33

kadastraal nummer

Assebroek 1e afd. sectie C nr 45m, 53s en 53t

architect

stabiliteit

technieken

ARCHITECTENBUREAU VANASSCHE
architect Michel Van Langenhove
Doornstraat 330
8200 Brugge-Sint-Andries
tel : 050 / 39 30 85
fax: 050 / 39 01 89

plan

AS BUILD PLAN
OVERZICHT

schaal

1/500

sleutelplan

datum	reden	v
20/10/2000	oorspronkelijke versie	
		A
		B
		C
		D
		E
		F
		G
		H
		I
		J

de ontwerper	de bouwheer	de aannemer	dossier	code	plan
			19698	AB	