


SANITAIR FO GELIJKVLOERS

vroegere cv-leidingen

faience achter
voorzetwand behouden

2 m

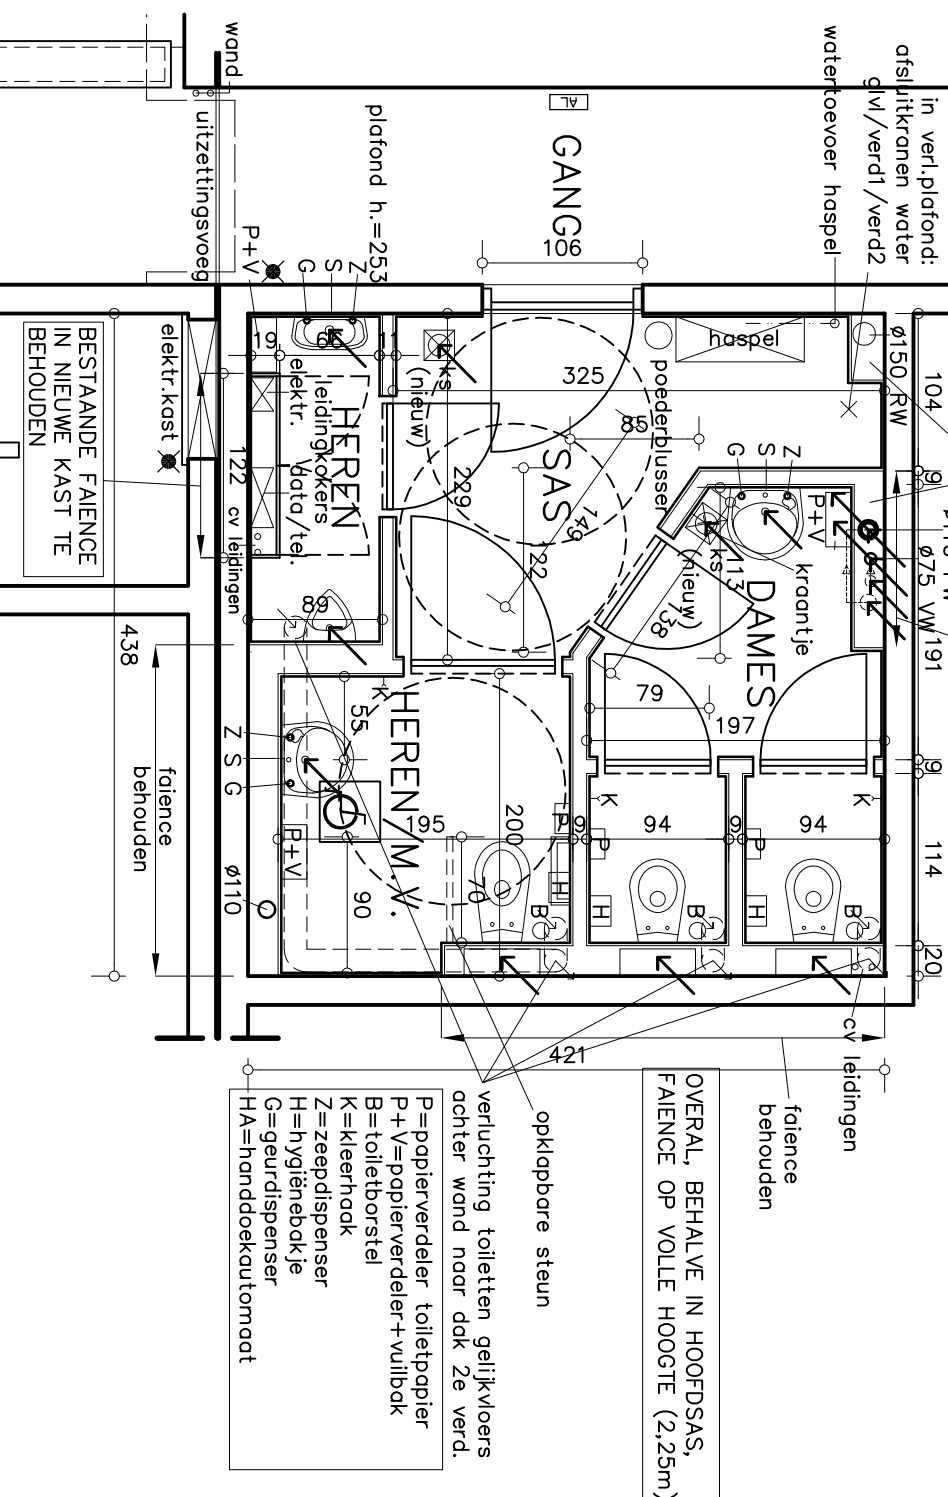

BESTAANDE FAIENCE
IN NIEUWE KAST TE
BEHOUDEN

architectenbureau **Filip Delacourt**

maatschap zetel : **Oudekerkstraat 64, 8500 Brugge 2**

kantoor : **Ganzenstraat 109, 8000 Brugge**

tel : **050/38.46.98**

fax : **050/39.22.16**

werf : **WES - Sanitair**

planner : **NIEUWE TOESTAND**

datum : **22/06/09**

schied :