



UITTREKSEL KADASTRALE LEGGER

Afdrukt op: 23 juli 2019

Toestand Percelen: 01/01/2018 - Toestand Kadastrale legger: 01/01/2018



Schaal: 1215

Perceel 1252M 5
S^{ie} C - Afdeling ROESELARE

Perceelsidentificatie
36503 C 1252M 5

Eigendomskenmerken									
N°	Ligging	Aard	(1)	Opp (m ²)	(2)	(3)	(4)	(5)	KI (€)
1	VIKINGSTR 10	HUIS		174	-		1957	2F	396
Leggerkenmerken									
Volgnr		1							
Op leggernr		36503 02813							
Inschrijvingsjaar									
Eigenaarskenmerken									
N°	Identificatie	Adres							Recht
1	naam Openbaar Centrum voor Maatschappelijk Welzijn van Roeselare, geëncrypteerd nat./ond. nr. 0212174137	Gasthuisstraat 10 8800 - ROESELARE							-VE 1/1-

Tabel Eigendomskenmerken

- (1) code belast
- (2) code bron oppervlaktebepaling
- (3) code klassering
- (4) code jaar beëindiging opbouw
- (5) code belastbaarheid inkomen

Deze afdruk uit de kadastrale leggers is gemaakt met Cevi's programma Kadaster.NET.

Deze afdruk is onderhevig aan de gebruiksvoorwaarden van de kadastrale leggers, zoals geformuleerd door de AAPD van de FOD financiën.

Het bestuur is niet verantwoordelijk voor de juistheid en volledigheid van de informatie




Vikingstraat 10 - Roeselare

Gecentreerd op: ROESELARE 3 AFD

Meest recente toestand

Schaal: 1/200

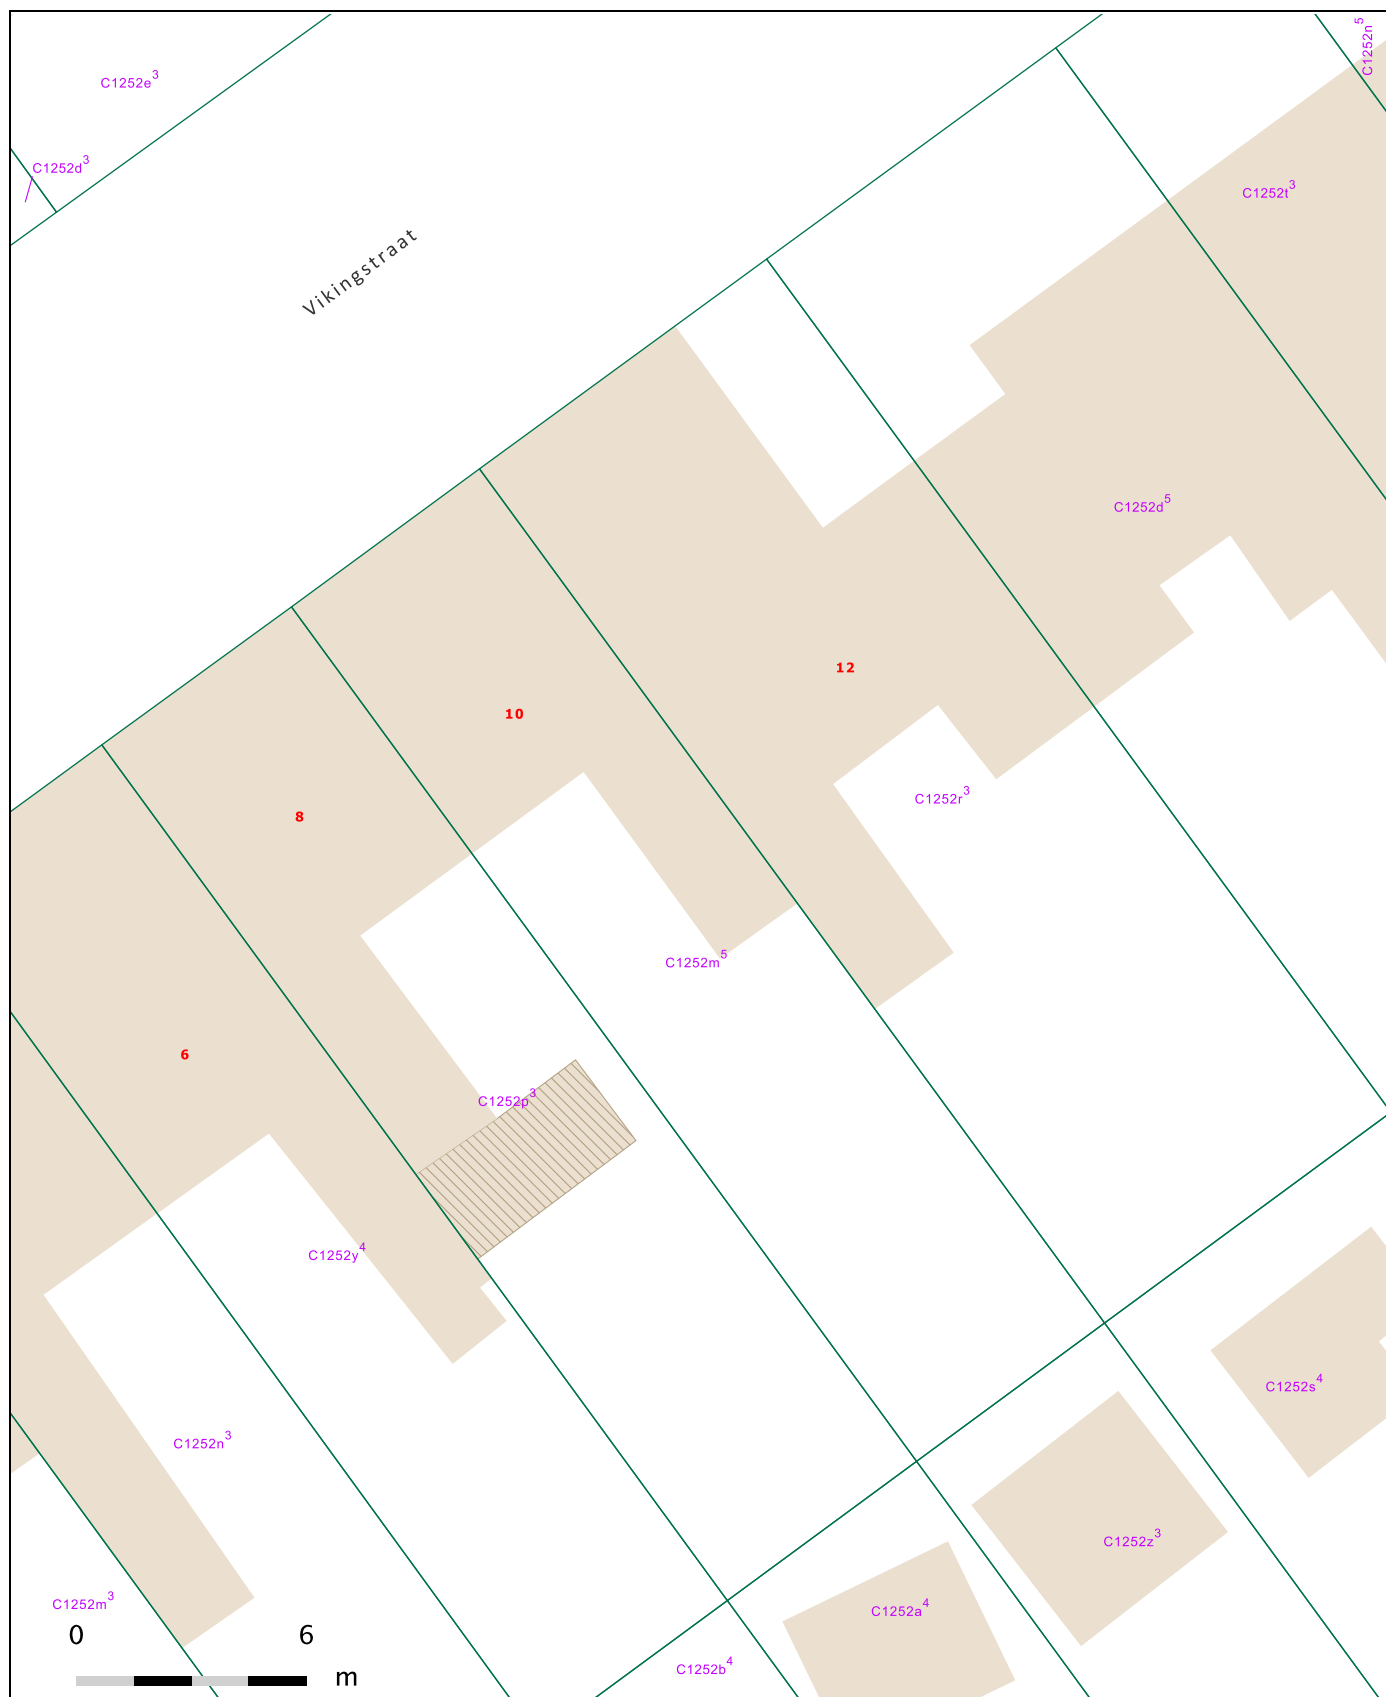

© 06/09/2019 - De AAPD is de auteur van het kadastraal percelenplan en de producent van de databank waarin deze gegevens zijn opgenomen en geniet de intellectuele eigendomsrechten opgenomen in de Auteurswet en de Databankenwet. Vanaf 01/01/2018 worden de gebouwen op het kadastraal percelenplan geleidelijk vervangen door een dataset beheerd door de gewesten. De AAPD zal dan niet langer verantwoordelijk zijn voor de voorstelling van de gebouwen op het kadastraal percelenplan.