

PV van splitsing



schaal: 1/200


Roeselare: 8e afdeling, sectie B, nr. 176E

Moorseelsesteenweg 42, 8800 Roeselare

Coördinatenlijst


Punt	X	Y
G1	63607.68	179069.06
G2	63607.59	179067.74
G3	63604.74	179050.04
G4	63605.06	179045.19
G5	63604.58	179042.95
G6	63603.35	179038.68
G7	63601.01	179031.55
G8	63598.75	179024.75
G9	63596.80	179051.77
G10	63582.85	179050.52
G11	63580.72	179070.75
G12	63607.79	179069.05
G13	63605.19	179043.14
G14	63598.92	179022.31
G15	63605.25	179046.05
G16	63605.82	179049.85
G17	63606.53	179055.49
G18	63607.09	179061.38
G19	63607.52	179067.34
n1	63611.23	179077.22
n2	63604.54	179032.78

LB72 coördinatenstelsel

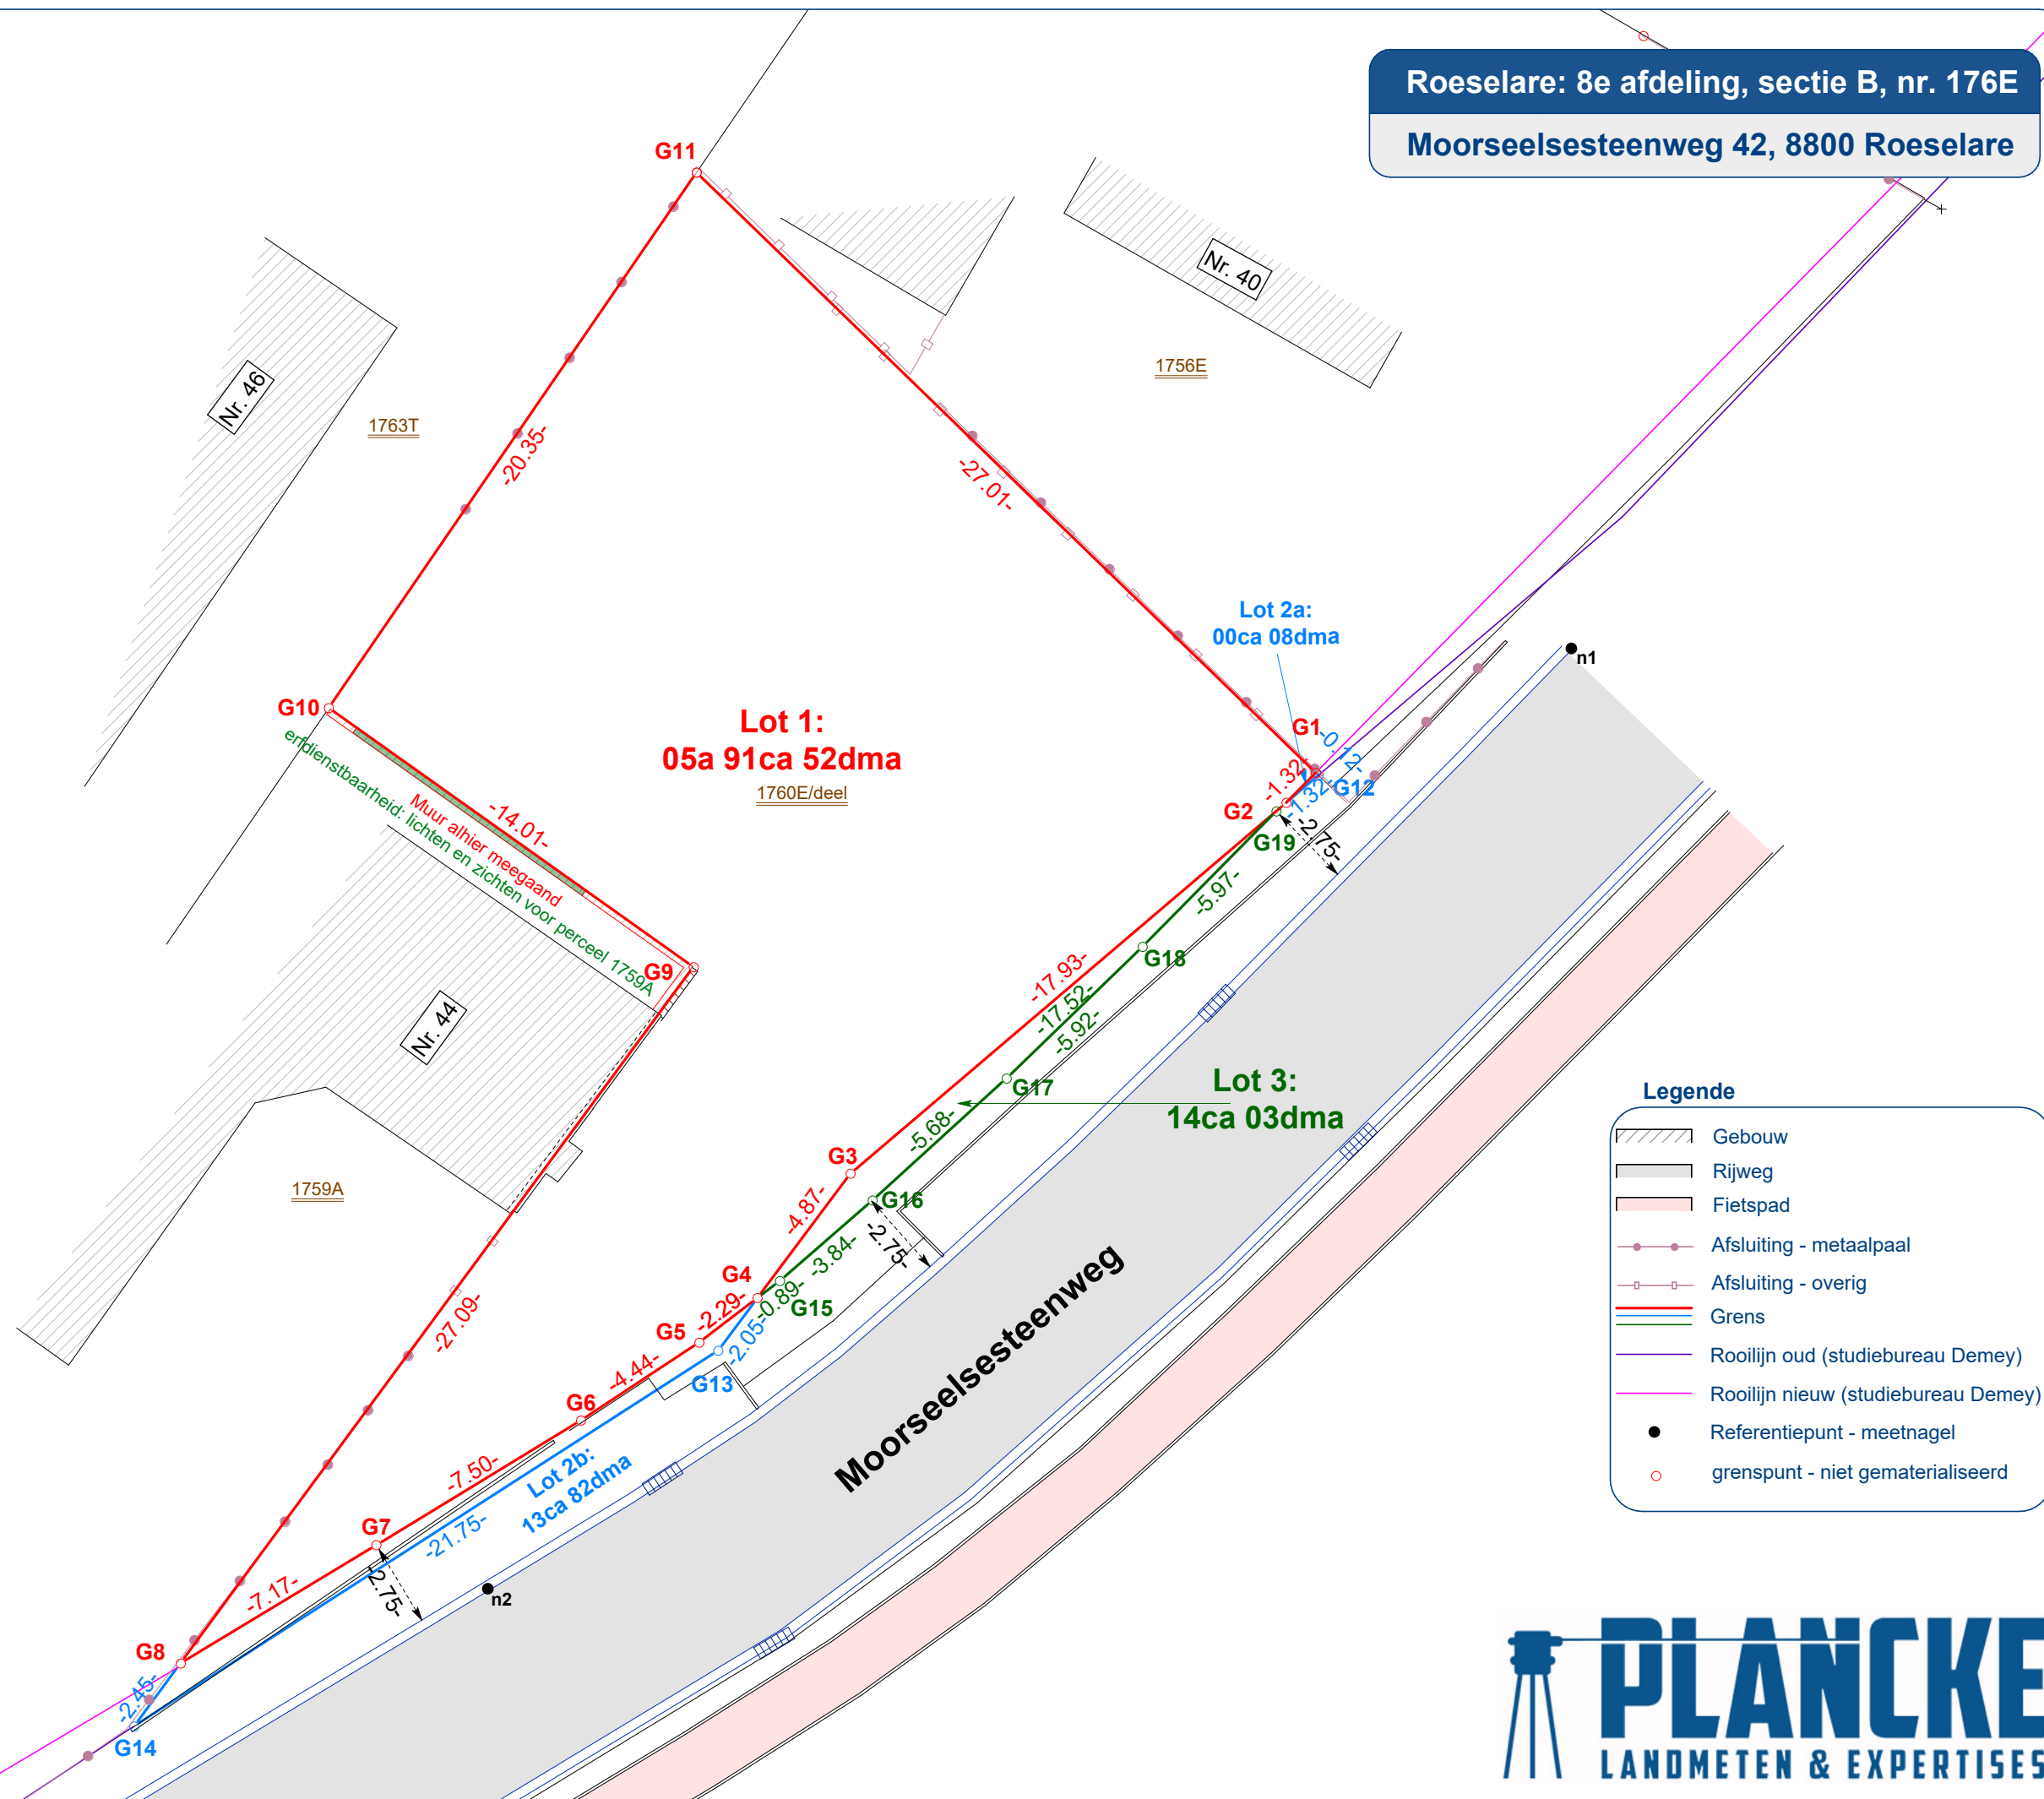



schaal: 1/500

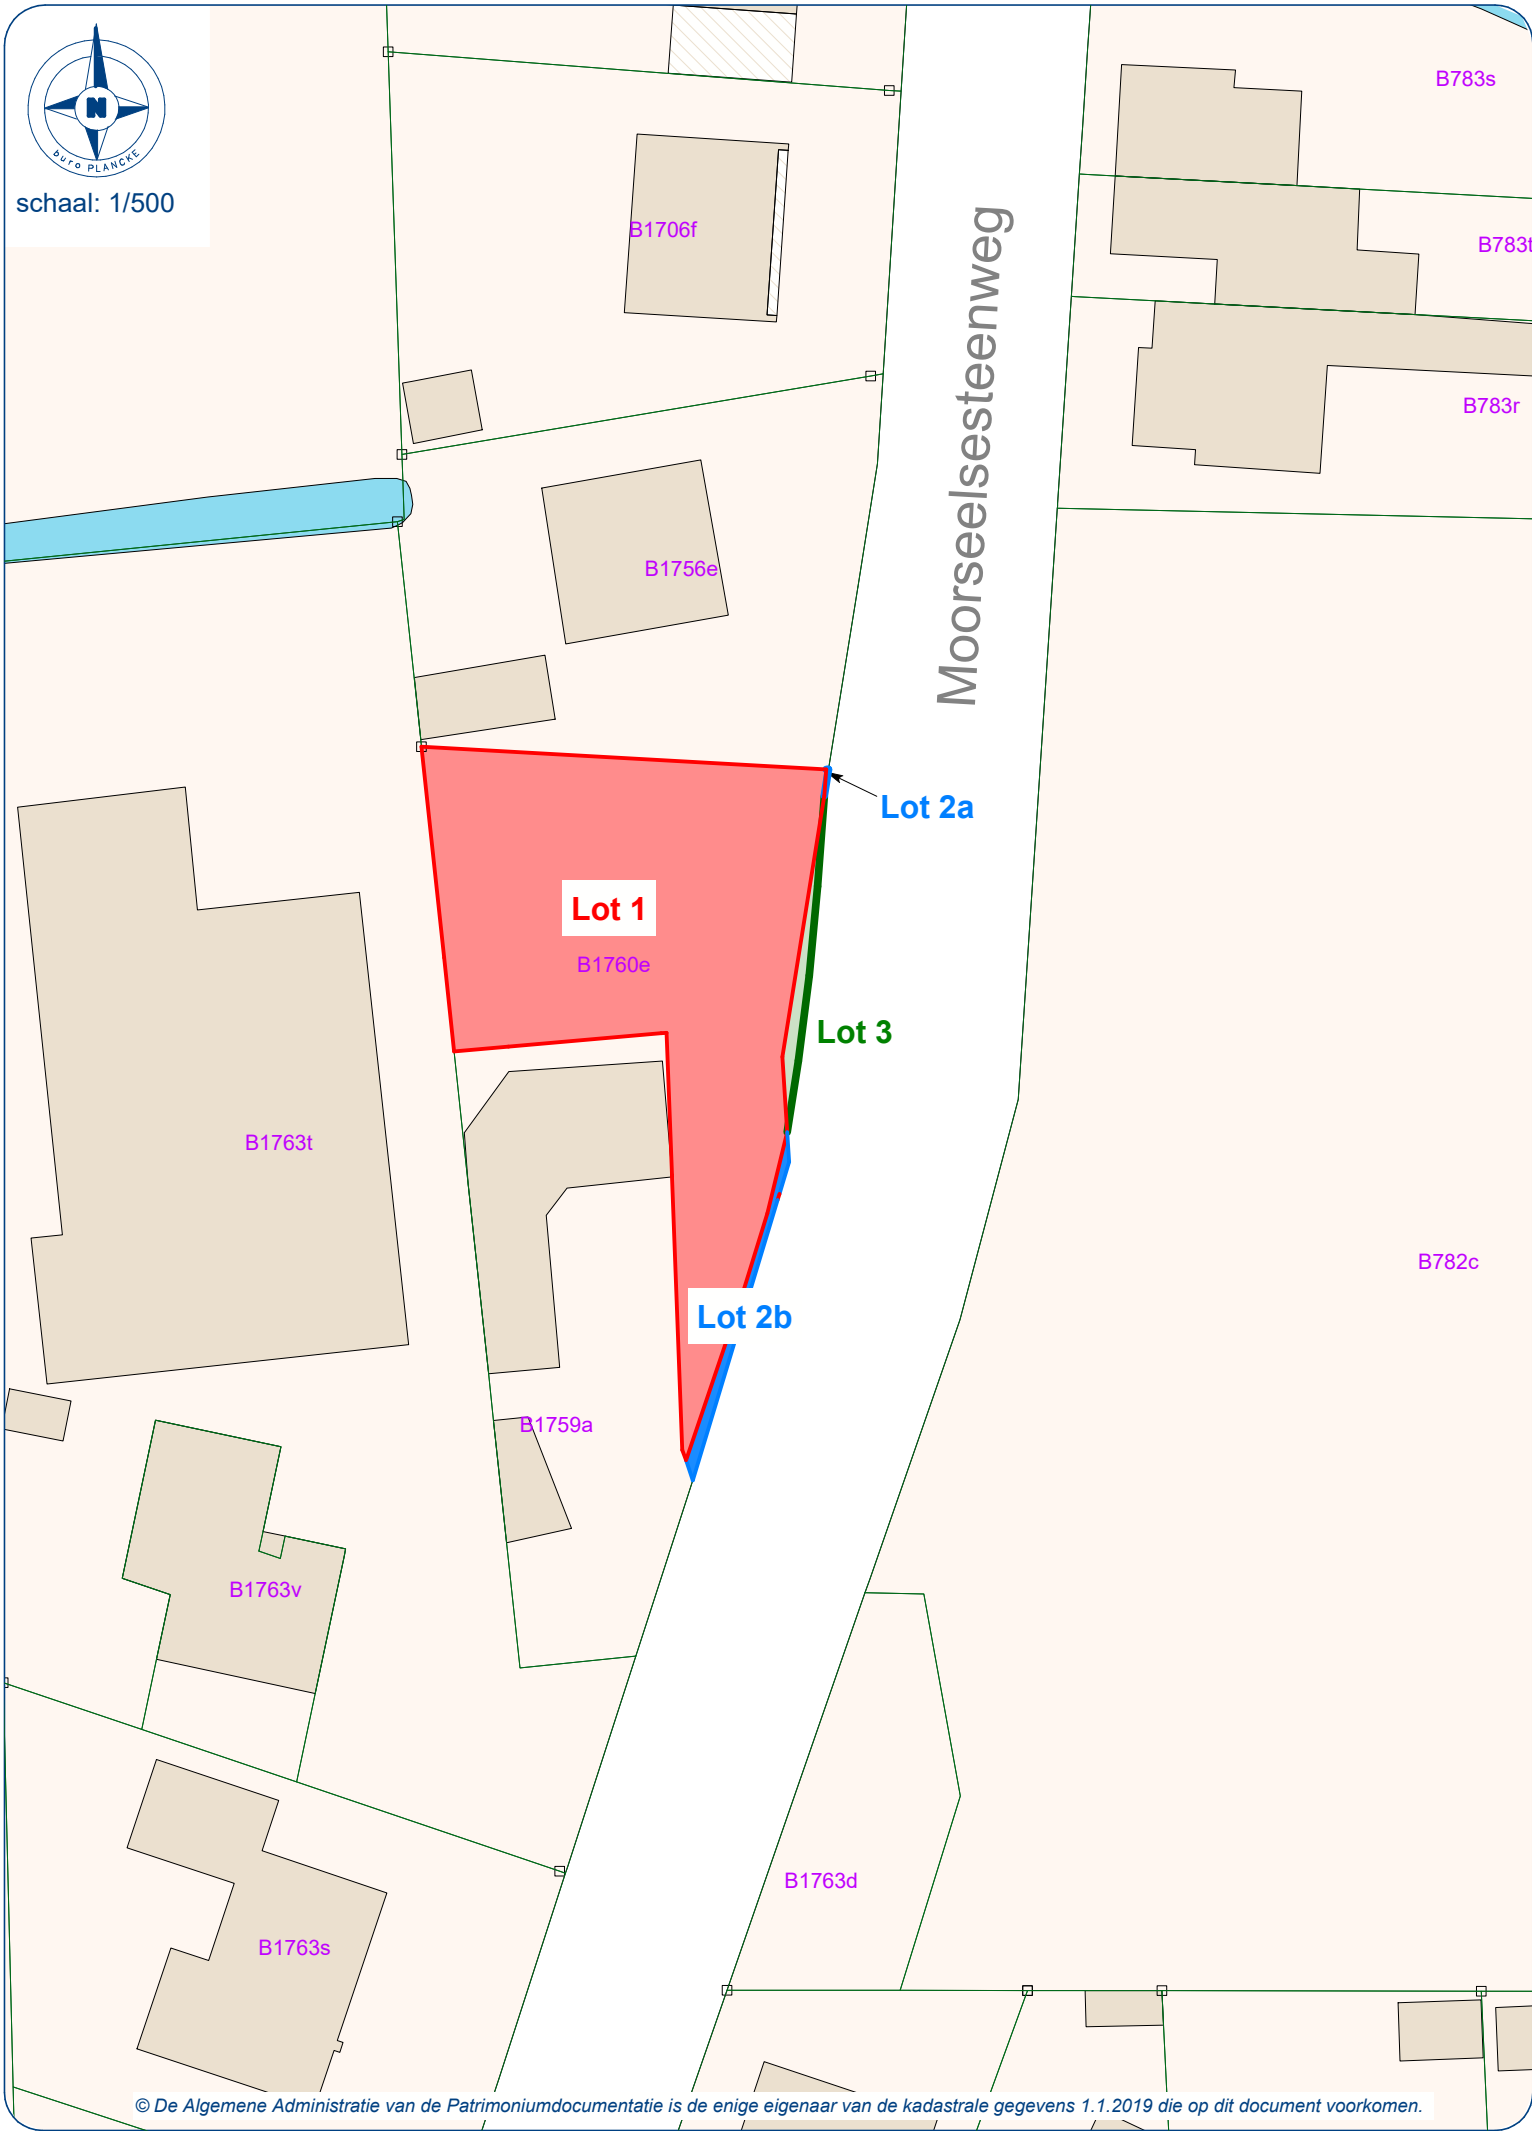

© De Algemene Administratie van de Patrimoniumdocumentatie is de enige eigenaar van de kadastrale gegevens 1.1.2019 die op dit document voorkomen.

P:\Dossiers\1353 - SR Moorseelsesteenweg - Roeselare\1. Opmeting\21016 - Buitenkant.pyt

PV van splitsing

Roeselare: 8e afdeling, sectie B, nr. 176E

Moorseelsesteenweg 42, 8800 Roeselare

Bronnen / Toelichting

- G1 - G4: Rooilijn bepaald volgens studiebureau Demey, zie dossier ROE1670
G4 - G8: Rooilijn in samenspraak met stadsdienst, op 2.75m van rand weg
G8 - G9: Uiterlijke terreinkenmerken - gemene muur (afgebroken woning)
G9 - G10: Uiterlijke terreinkenmerken - muur afgaande met lichten en zichten
G10 - G11: Uiterlijke terreinkenmerken - bestaande afsluiting
G11 - G12: Zie plan van Landmeter-Expert Capoen Gino, d.d. 24.03.2015
G14 - G15: Oude Rooilijn bepaald volgens studiebureau Demey, zie dossier ROE1670
G15 - G19: Rooilijn in samenspraak met stadsdienst, op 2.75m van rand weg

Opgemaakt te Roeselare, op 19 maart 2021

Landmeter - Expert
Jannes Plancke

Ingeschreven op het tableau van de Federale Raden van Landmeters-Experten: LAN151643



buro PLANCKE
Tumulusstraat 44
8800 ROESELARE

☎ 051 - 62 42 82
✉ info@buroplancke.be
www.buroplancke.be

Lot	Aard	Sie	Kadastrale nr(s).	A	CA	DMA
1	Bouwgrond	B	1760E/deel	05	91	52
2a	in te lijven in openbaar domein	B	1760E/deel	00	00	08
2b	in te lijven in openbare domein	B	1760E/deel	00	13	82
3	aan Lot 1 toe te voegen	B	openbaar domein	00	14	03

Precad: 36302-10584

Plannr.: 21016

Prekad pdf

