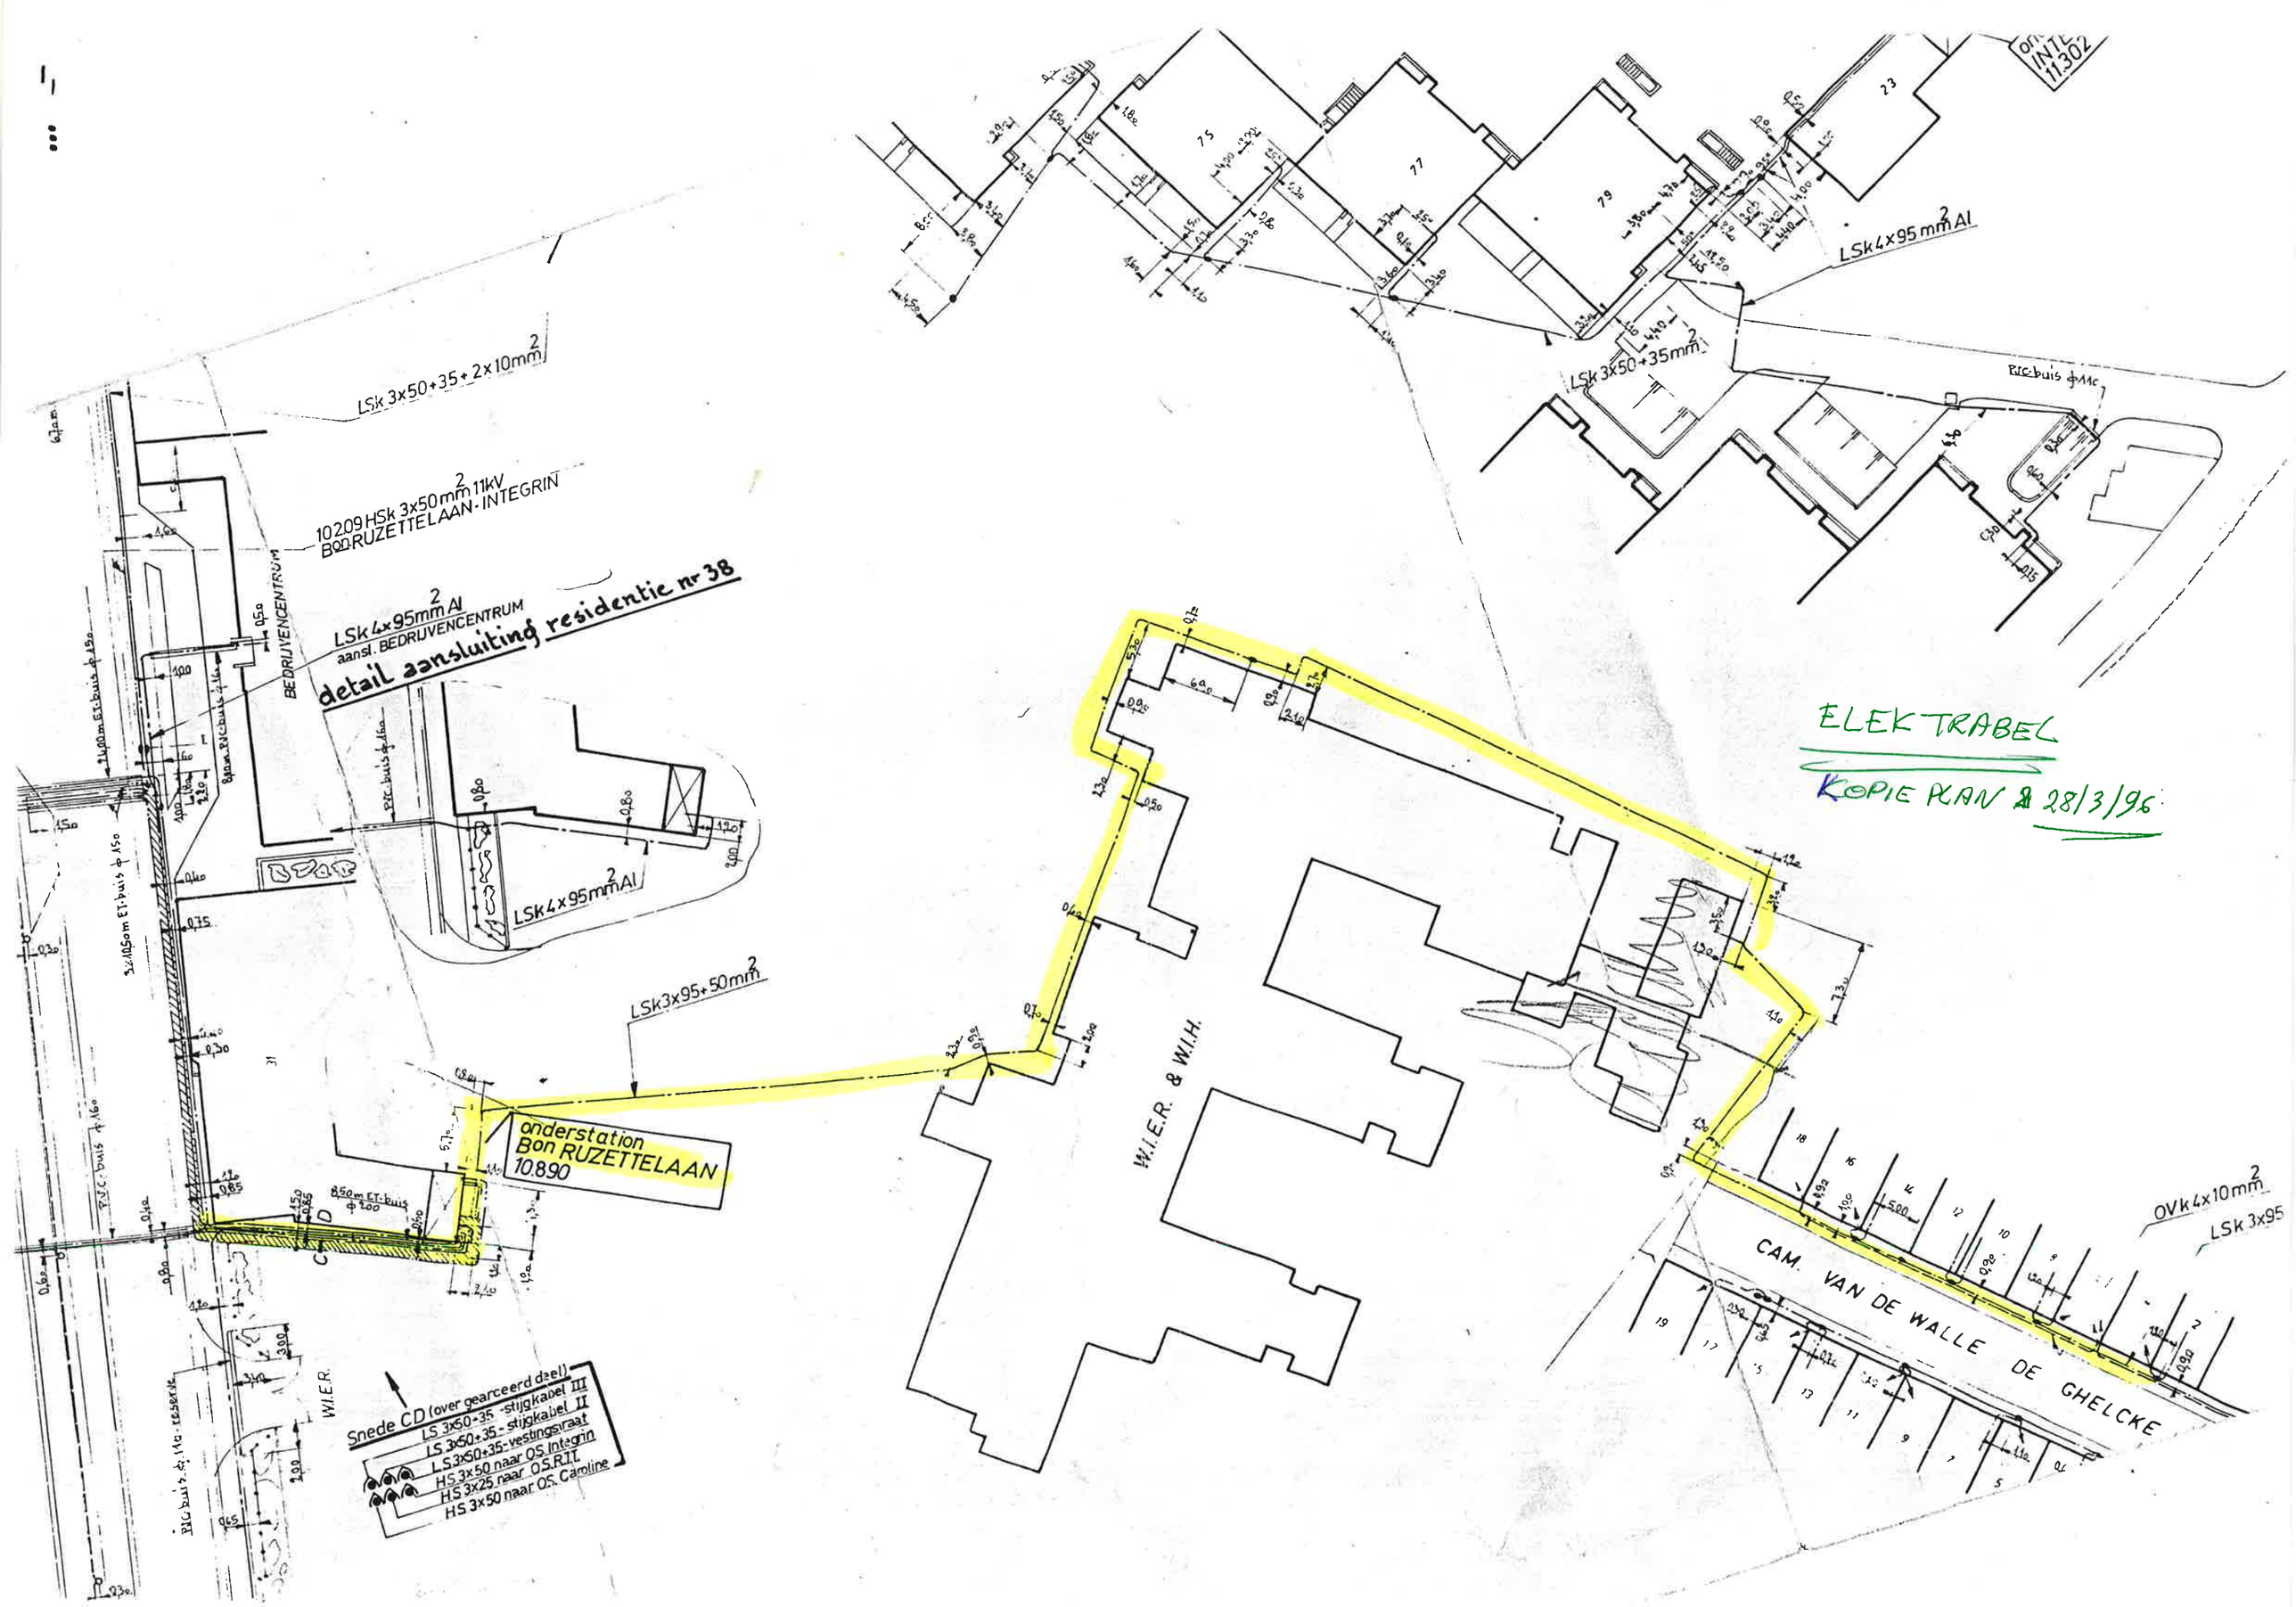
detail aansluiting residentie nr 38
LSk 3x50+35+2x10mm2
10209 HSk 3x50 mm2 11kV
BOORUZETTELAAN - INTEGRIN
LSk 4x95mm2 Al
aansl. BEDRIJVENCENTRUM
BEDRIJVENCENTRUM
LSk 4x95mm2 Al
LSk3x95+50mm2
onderstation
Bon RUZETTELAAN
10.890
W.I.E.R. & W.I.H.
LSk 4x95 mm2 Al
LSk 3x50+35mm2
RIC-buis ϕ110
CAM. VAN DE WALLE DE GHELCKE
OVk 4x10mm2
LSk 3x95
W.I.E.R.
Snede CD (over gearceerd deel)
LS 3x50+35 - stijgkabel III
LS 3x50+35 - stijgkabel II
LS 3x50+35 - vestingsstraat
HS 3x50 naar OS Integrin
HS 3x25 naar OS R.T.T.
HS 3x50 naar OS Caroline
ELEKTRABEL
KOPIE PLAN 28/3/96