


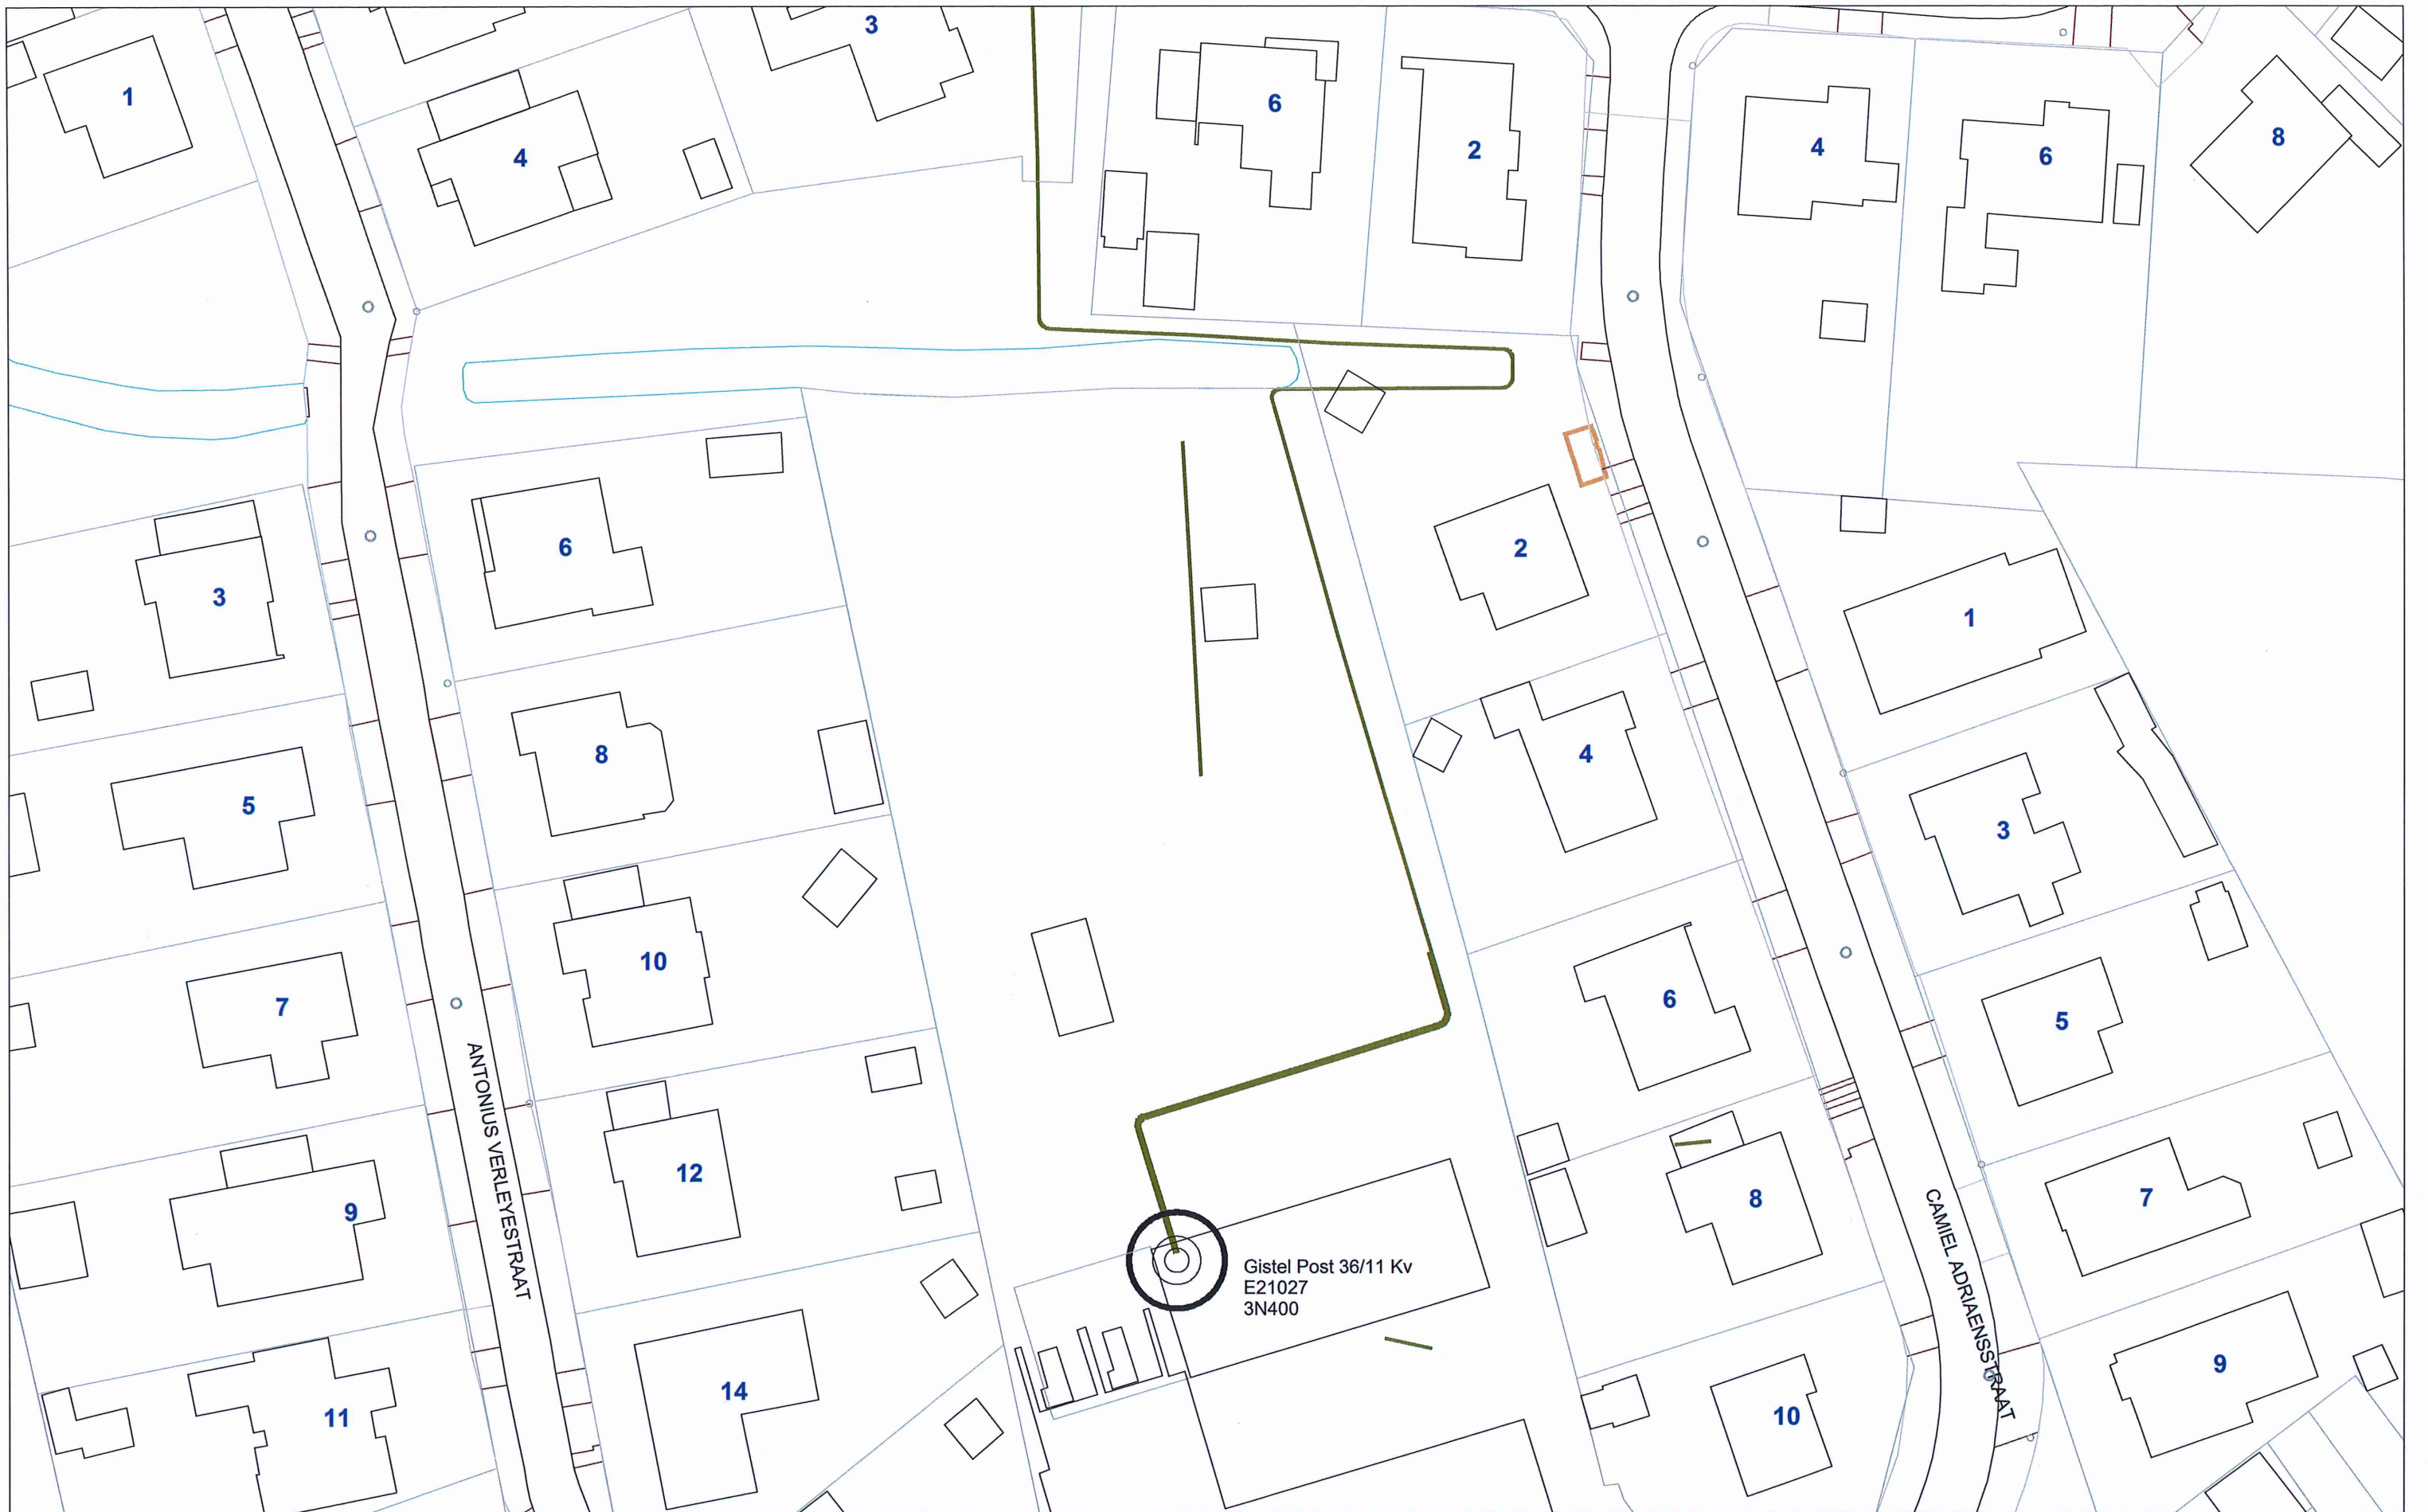

Totaal uit dienst - 1

Electra ***top***
Gas ***top***
Optisch_net ***top***
Telekabel ***top***

x=51029.77 m
y=205568.29 m

fluvius.

Fluvius System Operator cvba | Brusselsesteenweg 199, 9090 Melle
T 078 35 35 34 | www.fluvius.be

Stad/Gemeente: GISTEL

Datum : 07/01/2022

Schaal : 1:562

Contactpersoon: Meesschaert Luc





Totaal uit dienst - 2

Electra ***top***
Gas ***top***
Optisch_net ***top***
Telekabel ***top***

x=51085.65 m
y=205418.42 m



Fluvius System Operator cvba | Brusselsesteenweg 199, 9090 Melle
T 078 35 35 34 | www.fluvius.be

Stad/Gemeente: GISTEL

Datum : 07/01/2022

Schaal : 1:325

Contactpersoon: Meesschaert Luc

