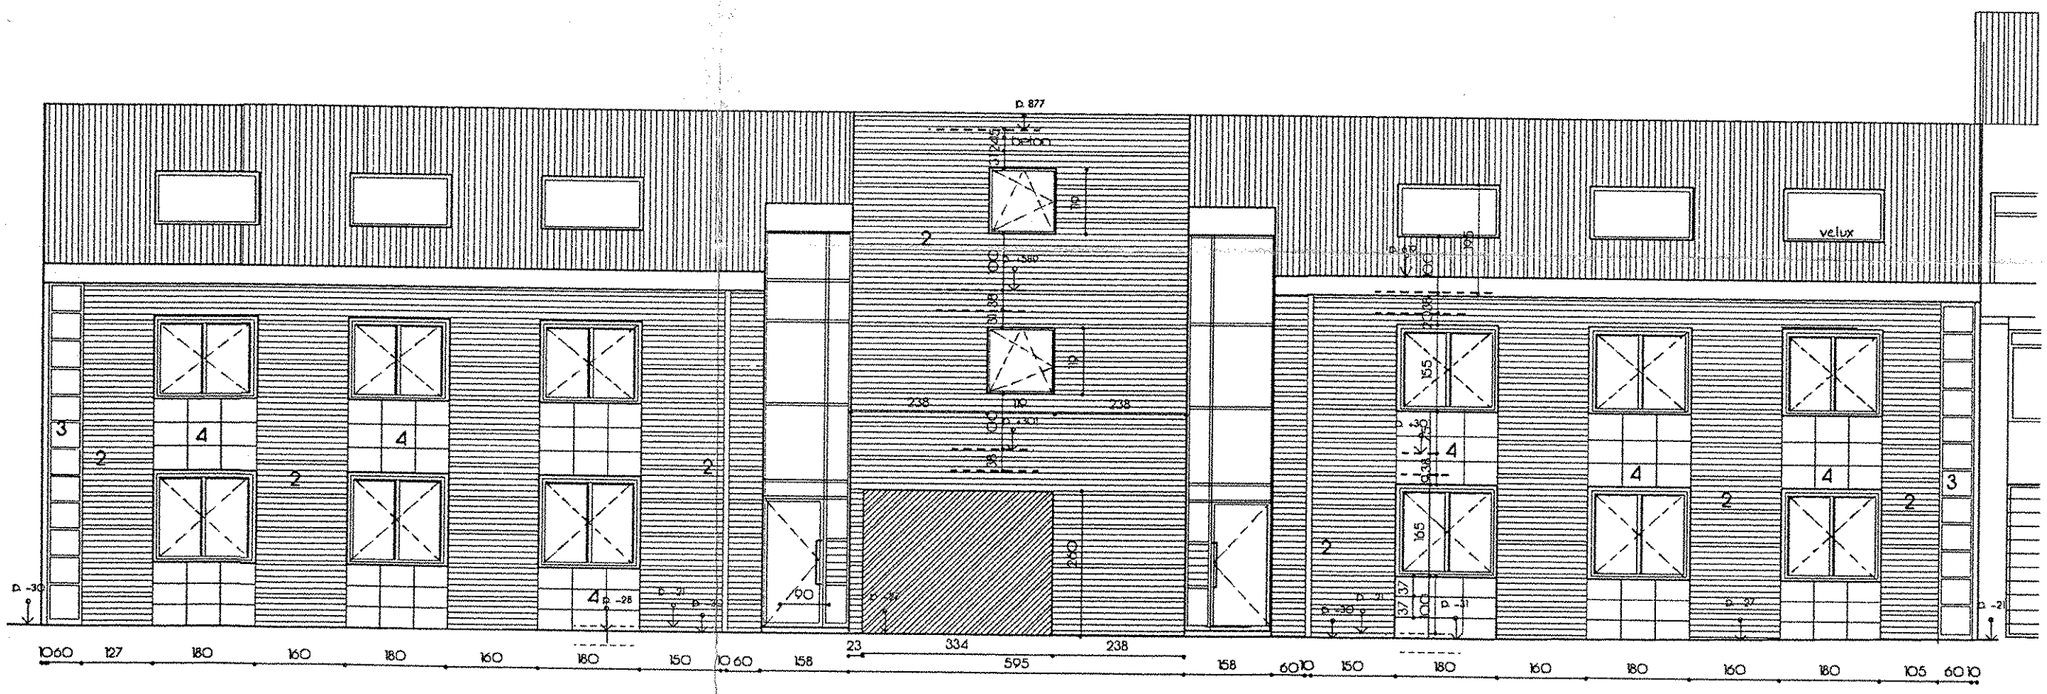

voorgevel B.Bollenstraat

IMMOFINANCIERE N.V. bouwt voor

winterthur

een nieuwe centrale direktie

architektenkantoor
wim mortelmans
boekenberglei 182, 2100 Antwerpen
tel. 03/321 45 41 fax 03/321 34 68

opdracht : het bouwen van een kantoorkompleks
met ondergrondse parkeergarage & kelders
in de Thonissenlaan / burg. bollenstraat te hasselt

opdrachtgever : n.v. immofinancière bekesstraat 29 3720 kortessem

schaal	datum	plan nr.	as build :
1/100	25 nov. 92	AB12	voorgevel B. Bollenstraat