



winterthur

architectenkantoor
wim mortelmans
boekenberglei 182, 2100 Antwerpen
tel. 03/321 45 41 fax 03/321 34 66

opdracht : het bouwen van een kantoorcomplex
met ondergrondse parkeergarage & kelders
in de thonissenlaan / burg. bollenstraat te hasselt


opdrachtgever : n.v. immofinanciële bekestraat 29 3720 kortesseem

schad
1/100

datum
25 nov. 92

plan nr.
AB8

as build :
lanasdoorsnede aa'

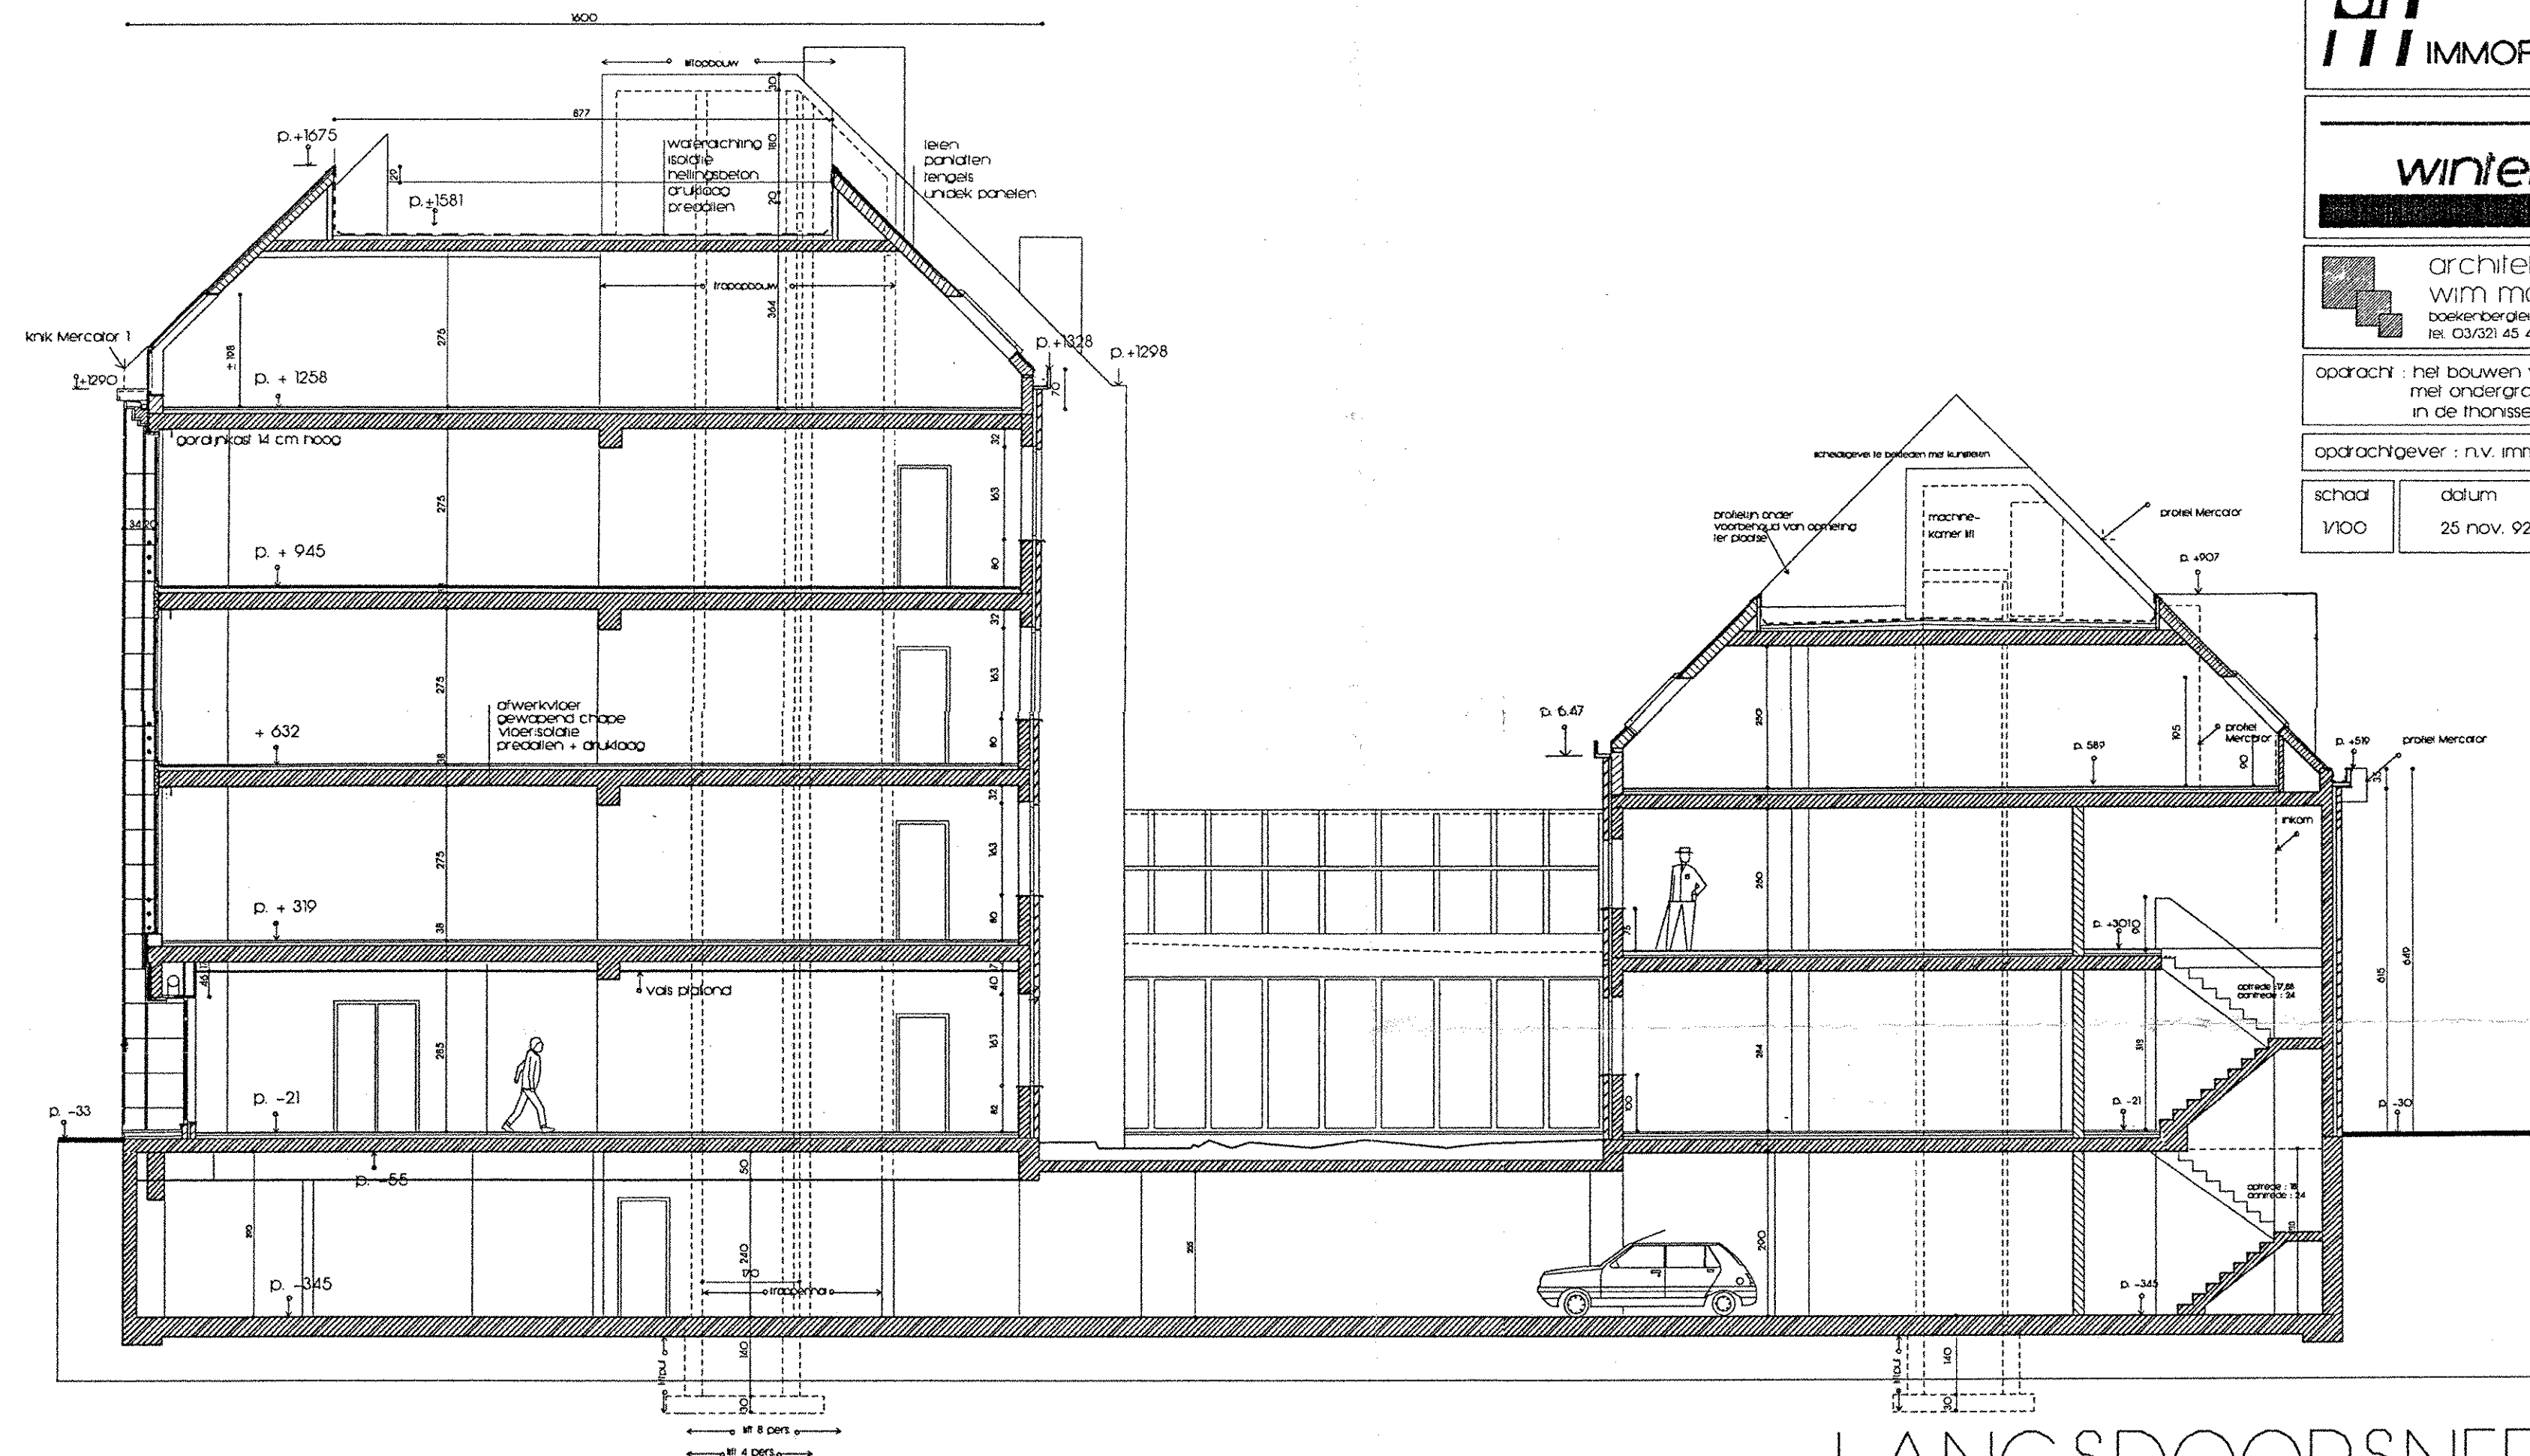

LANGSDOORSNEDE