

Coördinatenlijst: Lambert '72 (m)

Nr	X	Y	Commentaar
1	70636.11	210242.19	niet gematerialiseerd
2	70640.22	210252.17	niet gematerialiseerd
7	70661.76	210230.75	niet gematerialiseerd
20	70651.16	210278.94	niet gematerialiseerd
21	70591.67	210305.54	niet gematerialiseerd
102	70622.40	210237.96	niet gematerialiseerd
102	70622.40	210237.96	niet gematerialiseerd
412	70577.39	210406.38	niet gematerialiseerd
469	70640.30	210373.24	niet gematerialiseerd
498	70595.67	210311.34	niet gematerialiseerd
562	70618.30	210293.64	niet gematerialiseerd
568	70543.92	210276.53	niet gematerialiseerd
572	70624.91	210239.81	niet gematerialiseerd
577	70635.05	210239.62	niet gematerialiseerd
578	70629.85	210241.94	niet gematerialiseerd
578	70531.97	210329.27	niet gematerialiseerd
579	70540.21	210350.74	niet gematerialiseerd
579	70632.31	210247.93	niet gematerialiseerd
580	70637.58	210245.76	niet gematerialiseerd
581	70528.94	210348.84	niet gematerialiseerd
584	70547.48	210372.03	niet gematerialiseerd
586	70550.01	210390.54	niet gematerialiseerd
588	70562.54	210410.07	niet gematerialiseerd
599	70556.80	210271.57	niet gematerialiseerd
600	70557.98	210274.11	niet gematerialiseerd
601	70564.09	210271.18	niet gematerialiseerd
602	70566.53	210276.66	niet gematerialiseerd
603	70621.76	210251.99	niet gematerialiseerd
604	70617.71	210243.05	niet gematerialiseerd
606	70532.24	210327.53	niet gematerialiseerd
607	70545.95	210275.61	niet gematerialiseerd
608	70542.97	210282.67	niet gematerialiseerd
626	70538.89	210284.53	niet gematerialiseerd
1692	70624.23	210239.28	niet gematerialiseerd

Legende

- Riolering
- Afvoer oppervlaktewater
- Drinkwaterleiding
- Stroomkabel 400 V
- Stroomkabel buitenverlichting 240 V
- Telefoniekabel koper Proximus
- Coax Telenet
- Aardgas
- Glasvezel

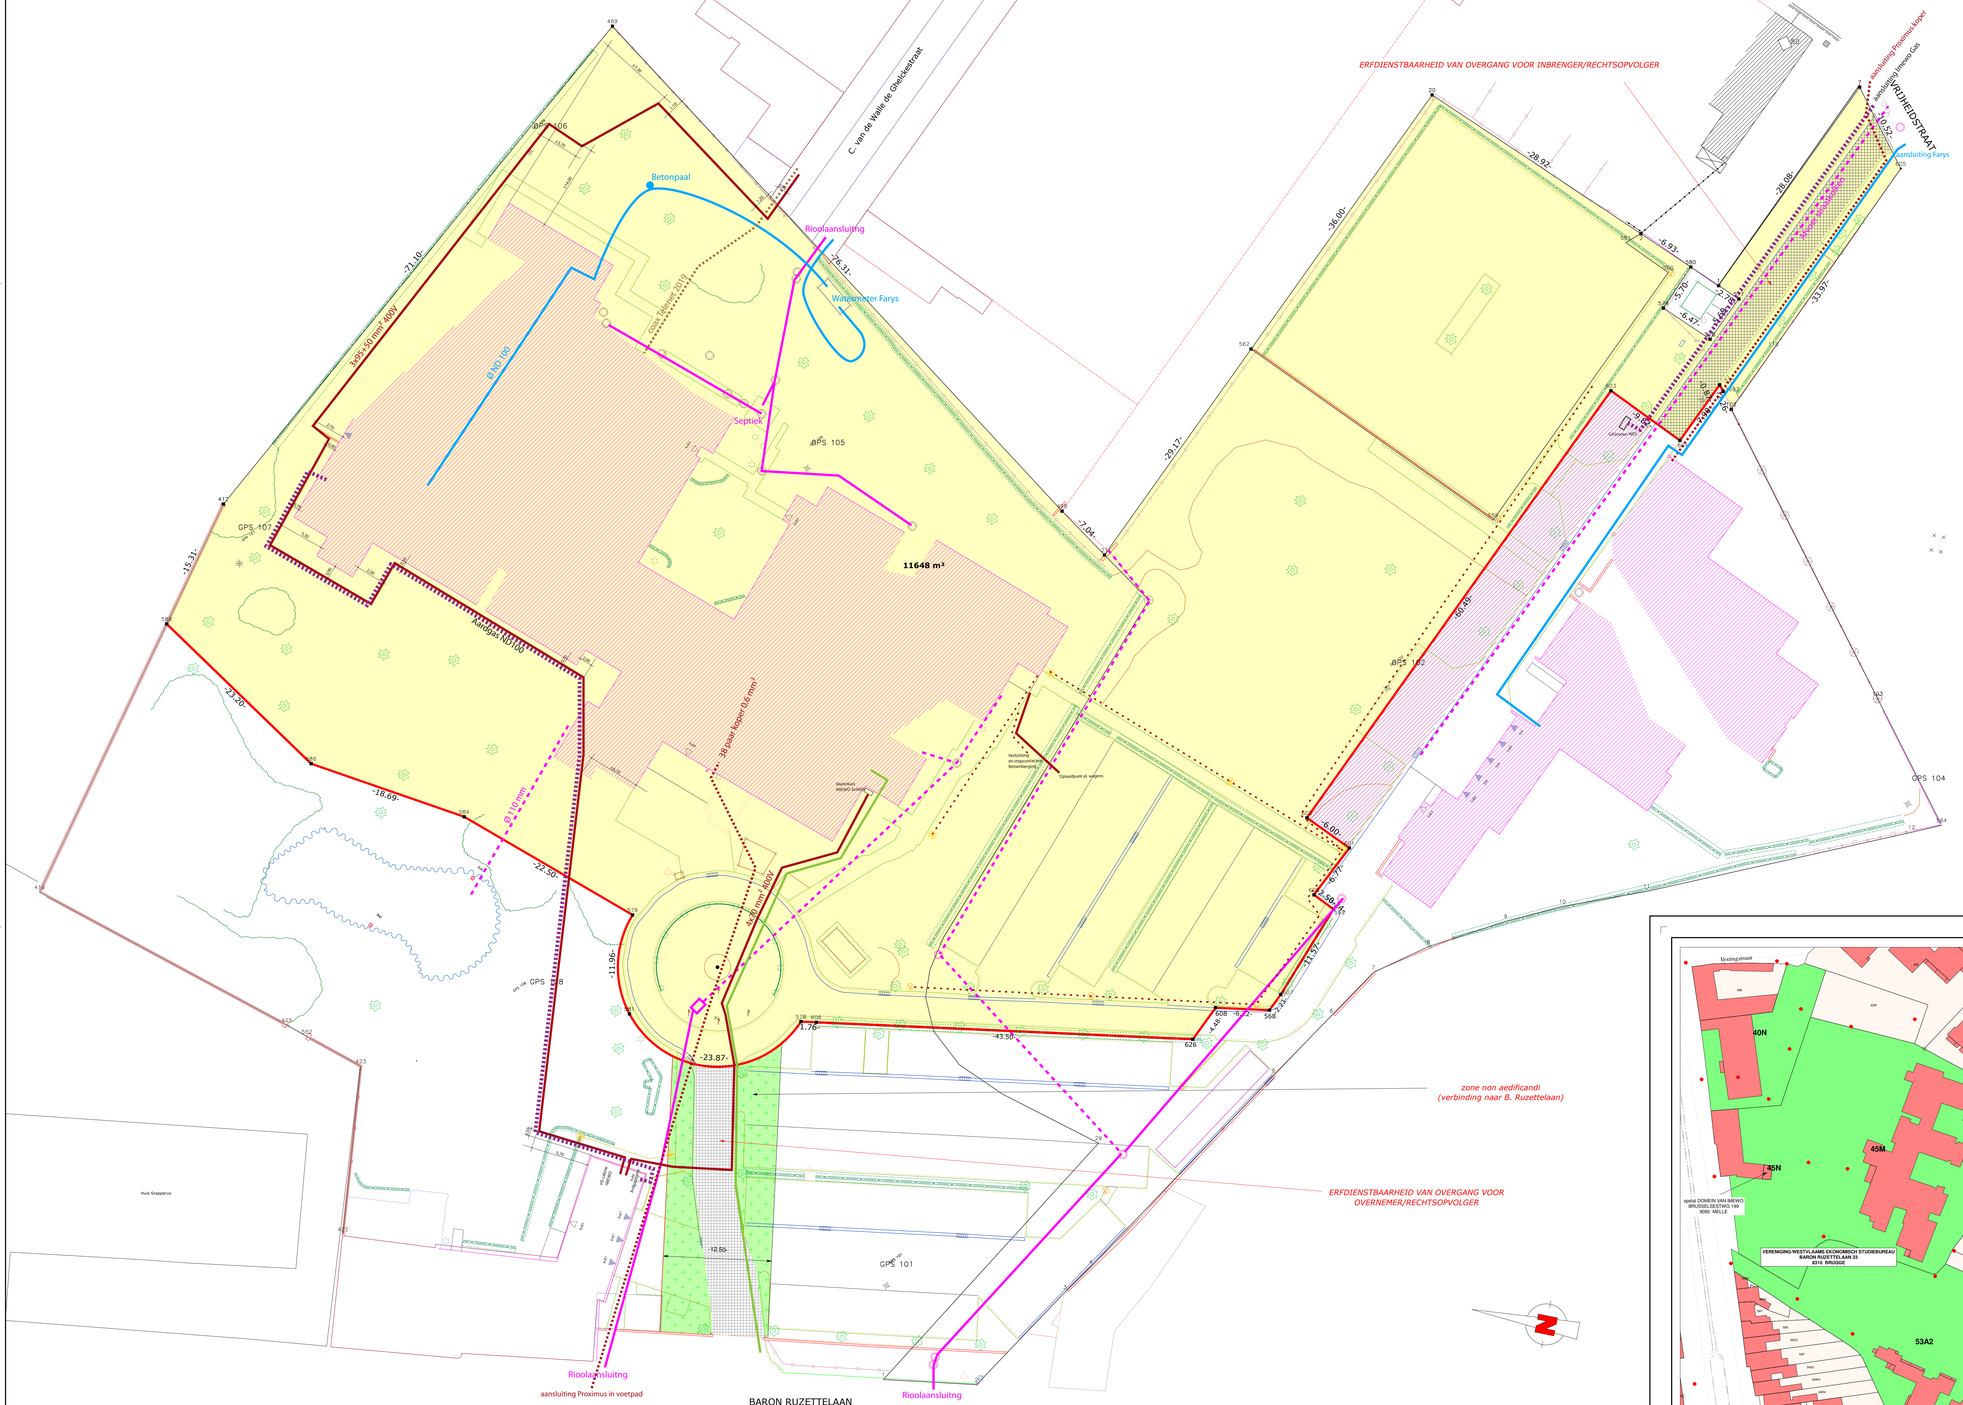

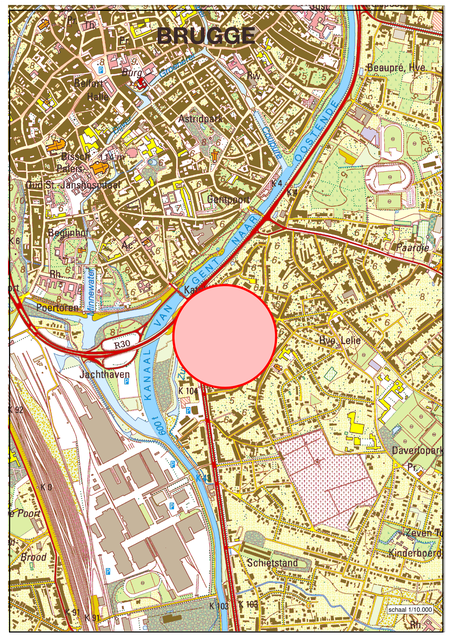

de opdrachtgever verzoekt tot kosteloze registratie in toepassing van artikel 161.1° van het Wetboek der Registratierechten.

Vrij van zegel krachtens art. 59 van het Zegelrecht

Dit plan werd opgemeten in Lambert 72 coördinaten en is digitaal te verkrijgen bij het Provinciebestuur West-Vlaanderen op onderstaand adres bij de betreffende dienst

dienst COOP/ meetploeg
Abdijbekestraat 9
8200 Sint-Andries

"Copyright: De Algemene Administratie van de Patrimoniumdocumentatie is exclusieve eigenaar van de kadastrale gegevens 1.1.2014 die op dit document voorkomen."

west-vlaanderen
de gedreven provincie

Contracten, Overheidsopdrachten & Patrimonium

provincihuis abdijbeke
abdijbekestraat 9
8-8200 sint-andries

tel : 050 40 31 11
fax: 050 40 71 02
coop@west-vlaanderen.be

STAD BRUGGE

WES - Site
Baron Ruzettelaan 33

Opmetingsplan bij

OVEREENKOMST TOT INBRENG OM NIET

Kadastraal: Brugge 22° afdeling Sectie C nr 45m, 53a2, 53t

voorbereid door:
Giovanni Declerck Lieven Vergauwen

gezien en voorgesteld Brugge, 8 juni 2015

Lieven Vergauwen,
landmeter-expert, KAD150008
beëdigd door de Rechtbank van Eerste Aanleg van Brugge

Ria Velghe,
adjunct-adviseur

Plan aangevuld met de indicatieve ligging van ondergrondse kabels en nutsvoorzieningen op datum van 18 februari 2020.

plannr.: 1.1	schaal: 1/250	dossiernr. 0374/2014/001