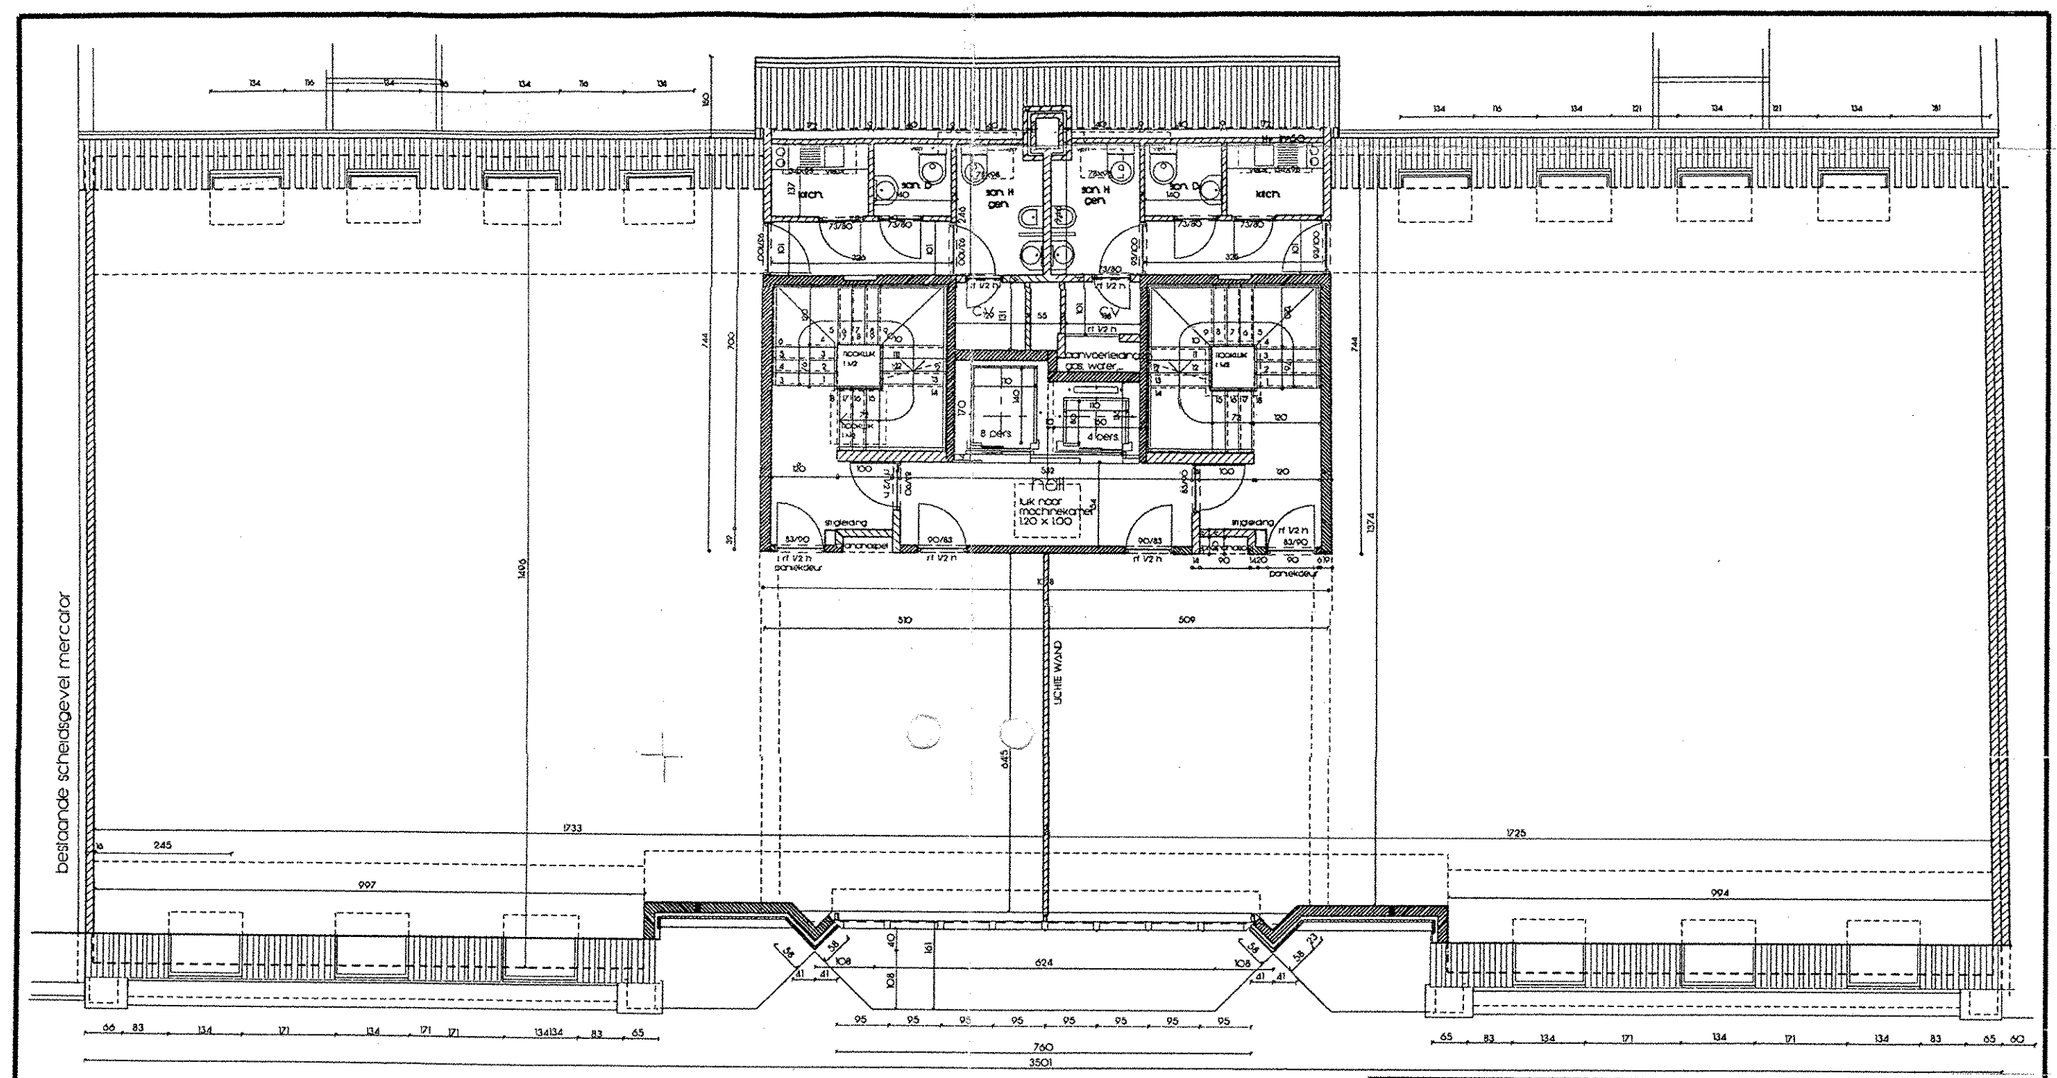


4e verdieping

IMMOFINANCIERE N.V. bouwt voor

winterthur
een nieuwe centrale direktie

architektenkantoor
wim mortelmans
boekenberglei 152, 2100 Antwerpen
tel. 03/321 45 41 fax. 03/321 34 68

opdracht : het bouwen van een kantoorkompleks en appartementsgebouw met ondergrondse parkeergarage & kelders in de thonissenlaan / burg. ootensstraat te hasselt

opdrachtgever : n.v. immofinancière bekesstraat 29 3720 kortessem

schaal	datum	plan nr	as build plan :
1/100	25 nov. 92	AB6	4de verdieping thonissenlaan