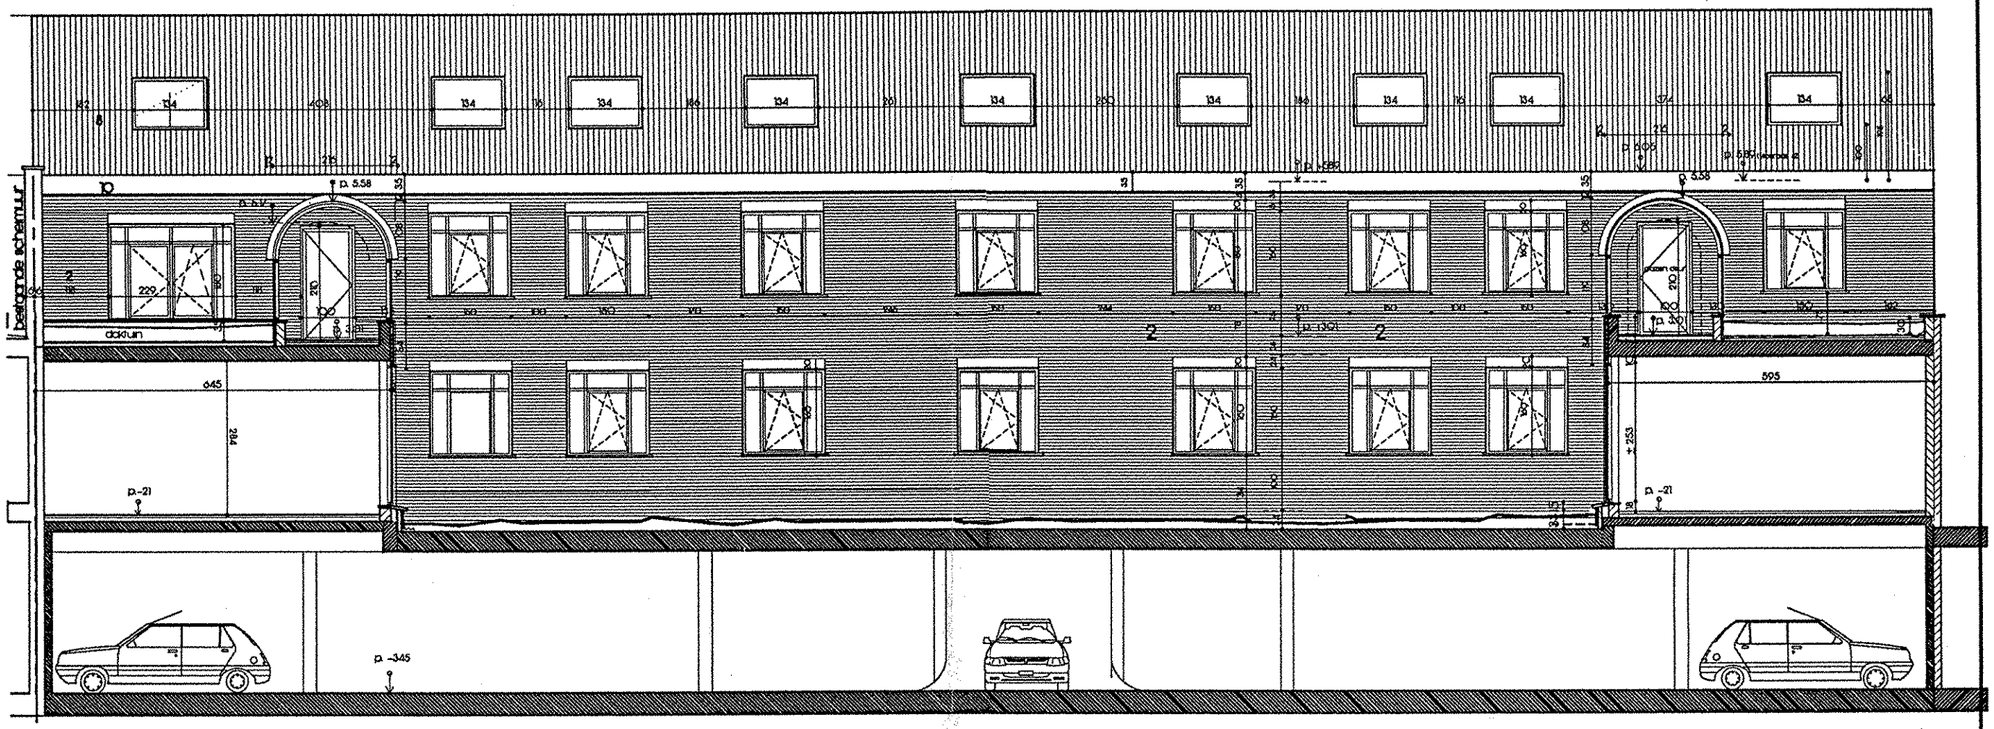

binnengevel b.bollenstraat

2		paramentsteen
8		leien
10		trespa lichtgrijs
11		schrijnw. donkergrijs dubbel glas helder

IMMOFINANCIERE N.V. bouwt voor

winterthur
een nieuwe centrale direktie

architektenkantoor
wim mortelmans
boekenbergei 182, 2100 Antwerpen
tel. 03/321 45 41 fax 03/321 34 68

opdracht : het bouwen van een kantoorkomplex
met ondergronse parkeergarage & kelders
in de thomissenlaan / burg. bollenstraat te hasselt

opdrachtgever : n.v. immofinancière bekesstraat 29 3720 kortessem

schaal	datum	plan nr.	as build :
1/100	25 nov. 92	AB11	binnengevel B. Bollenstraat