SANITAIR F1
VERDIEPING 1

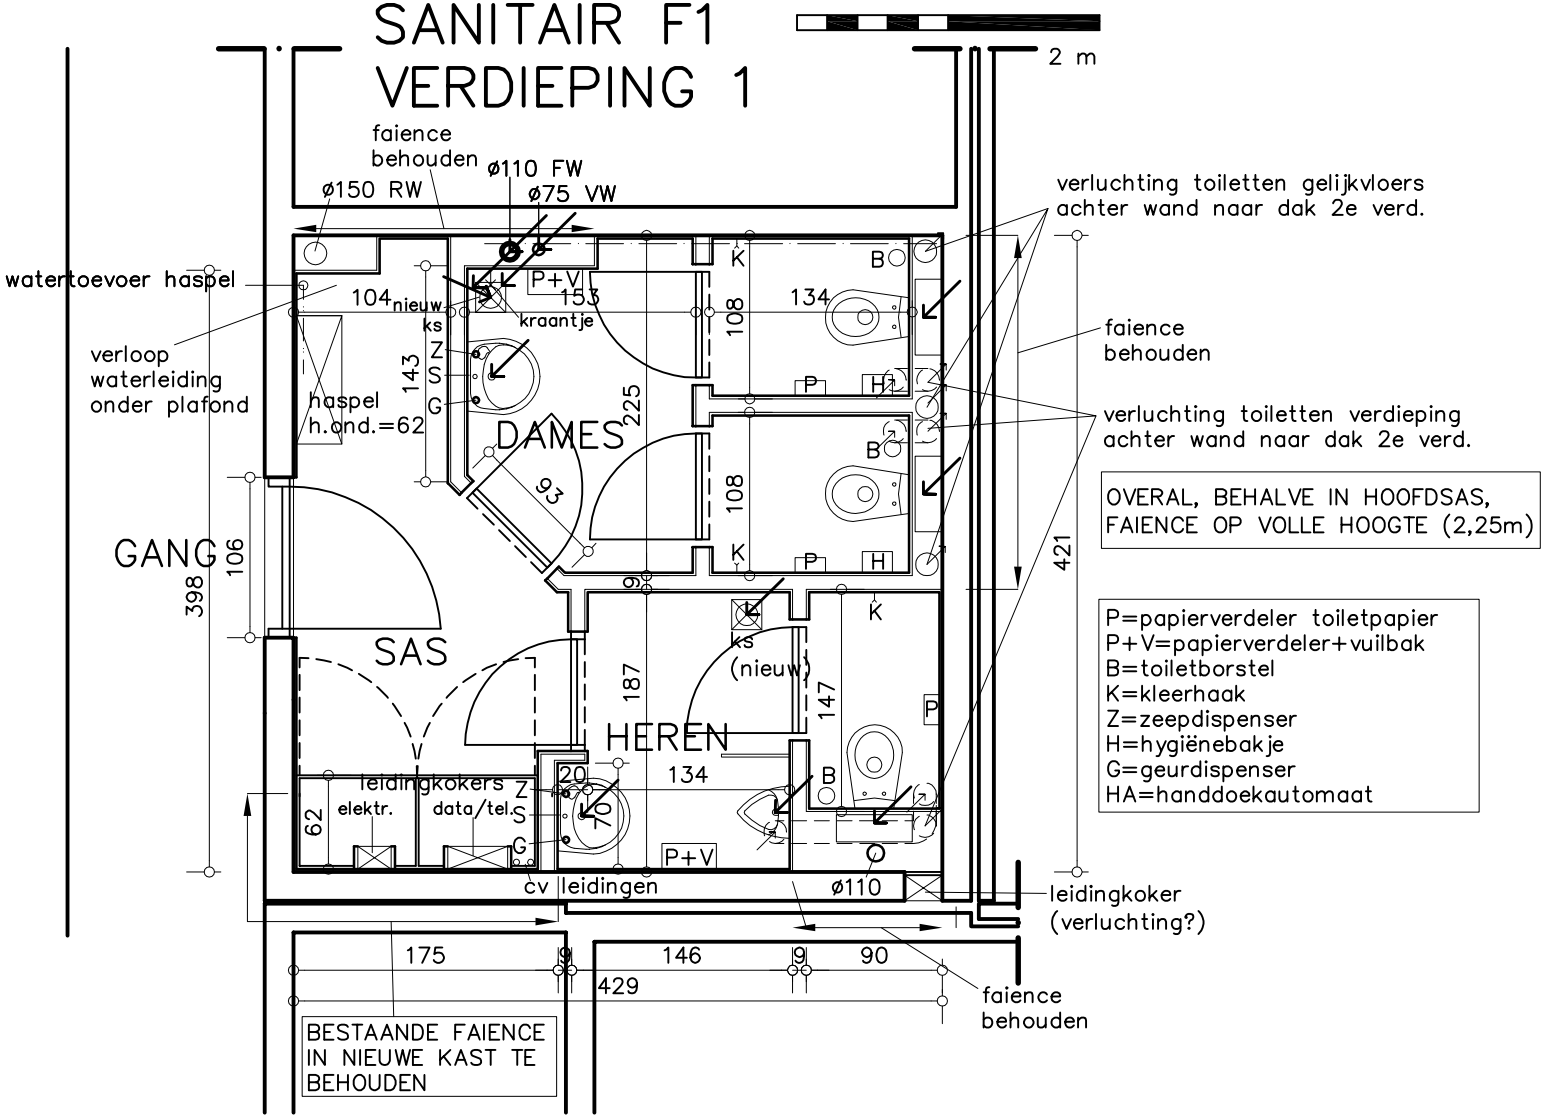

OVERAL, BEHALVE IN HOOFDSAS, FAIENCE OP VOLLE HOOGTE (2,25m)

P=papierverdeler toiletpapier
P+V=papierverdeler+vuilbak
B=toiletborstel
K=kleerhaak
Z=zeepdispenser
H=hygiënebakje
G=geurdispenser
HA=handdoekautomaat

architektenbureau Filip Delacourt
maatschap. zetel : Oudekerkstraat 64, 8200 Brugge 2
kantoor : Ganzenstraat 109, 8000 Brugge
tel : 050/38.46.98
fax : 050/39.22.16

werf : WES – Sanitair
plannr : NIEUWE TOESTAND
datum : 22/06/09
schaal :