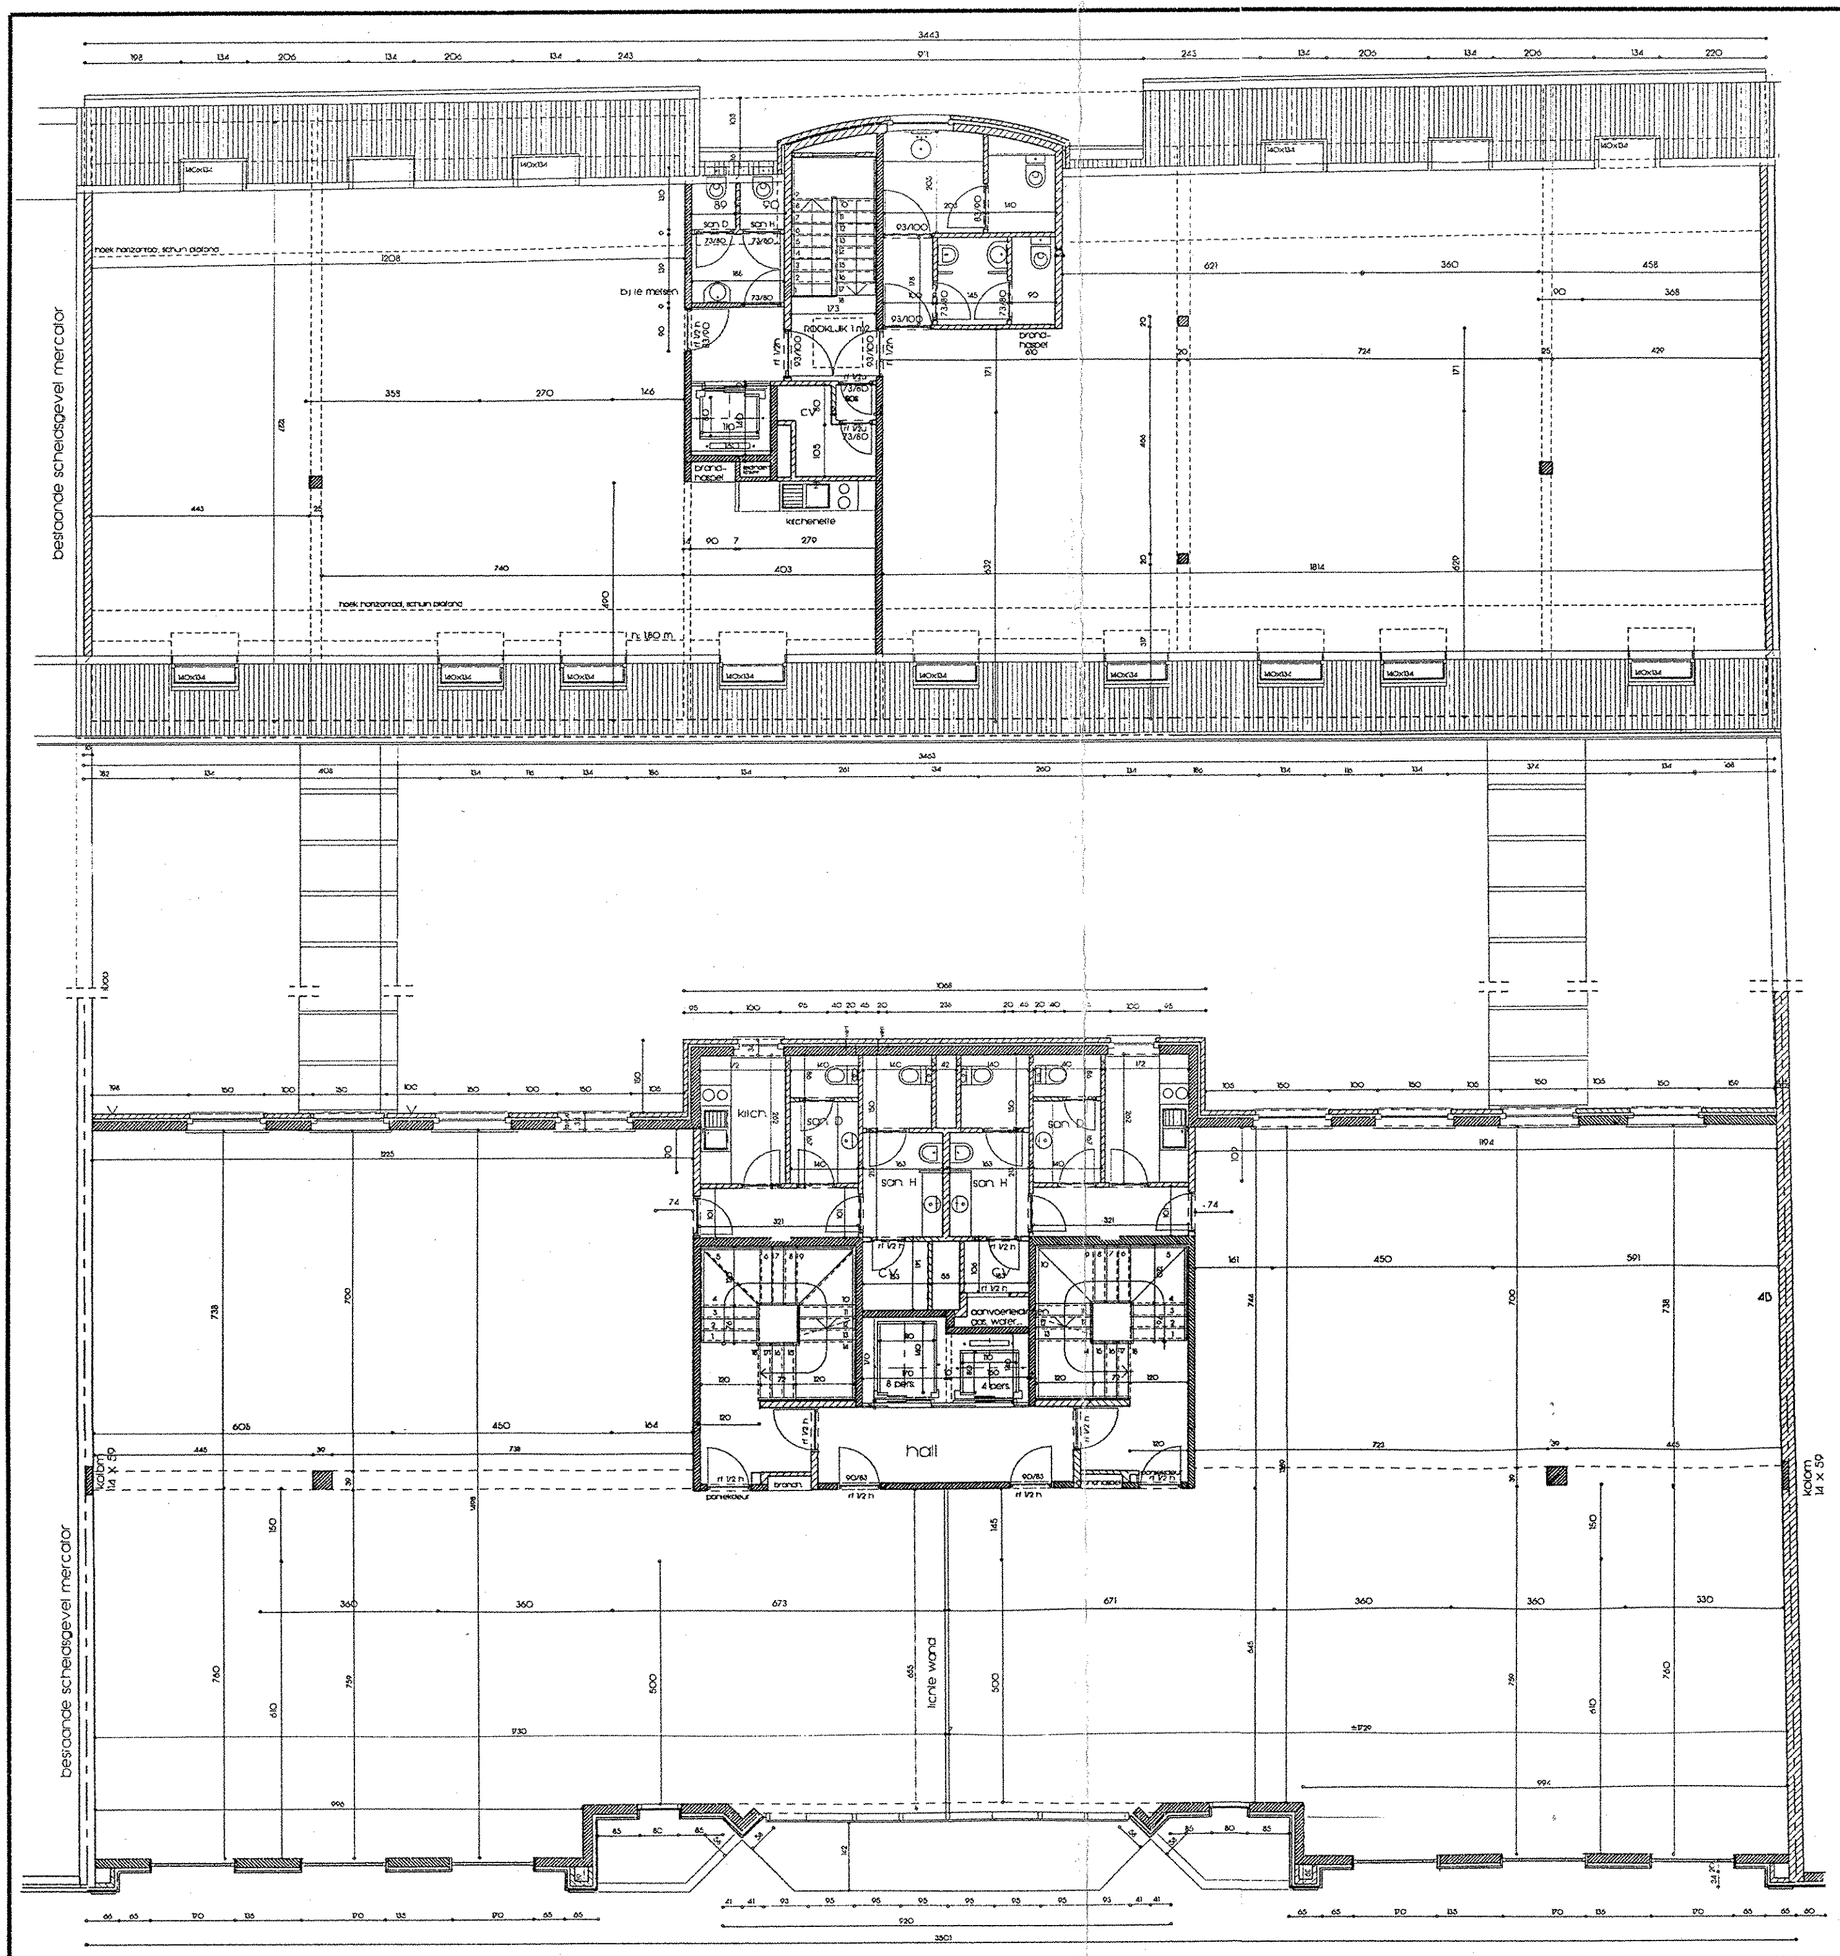


2e verdieping

IMMOFINANCIERE N.V. bouwt voor

winterthur
een nieuwe centrale direktie

architektenkantoor
wim mortelmans
boekenberge 182, 2100 Antwerpen
tel. 03/321 45 41 fax 03/321 34 66

opdracht : het bouwen van een kantoorkompleks
met ondergrondse parkeergarage & kelders
in de thonissenlaan / burg. pollenstraat te hasselt

opdrachtgever : n.v. immofinanciere bekesstraat 29 3720 kortessem

schaal	datum	plan nr.	as build plan :
1/100	25 nov. '92	AB4	2e verdieping