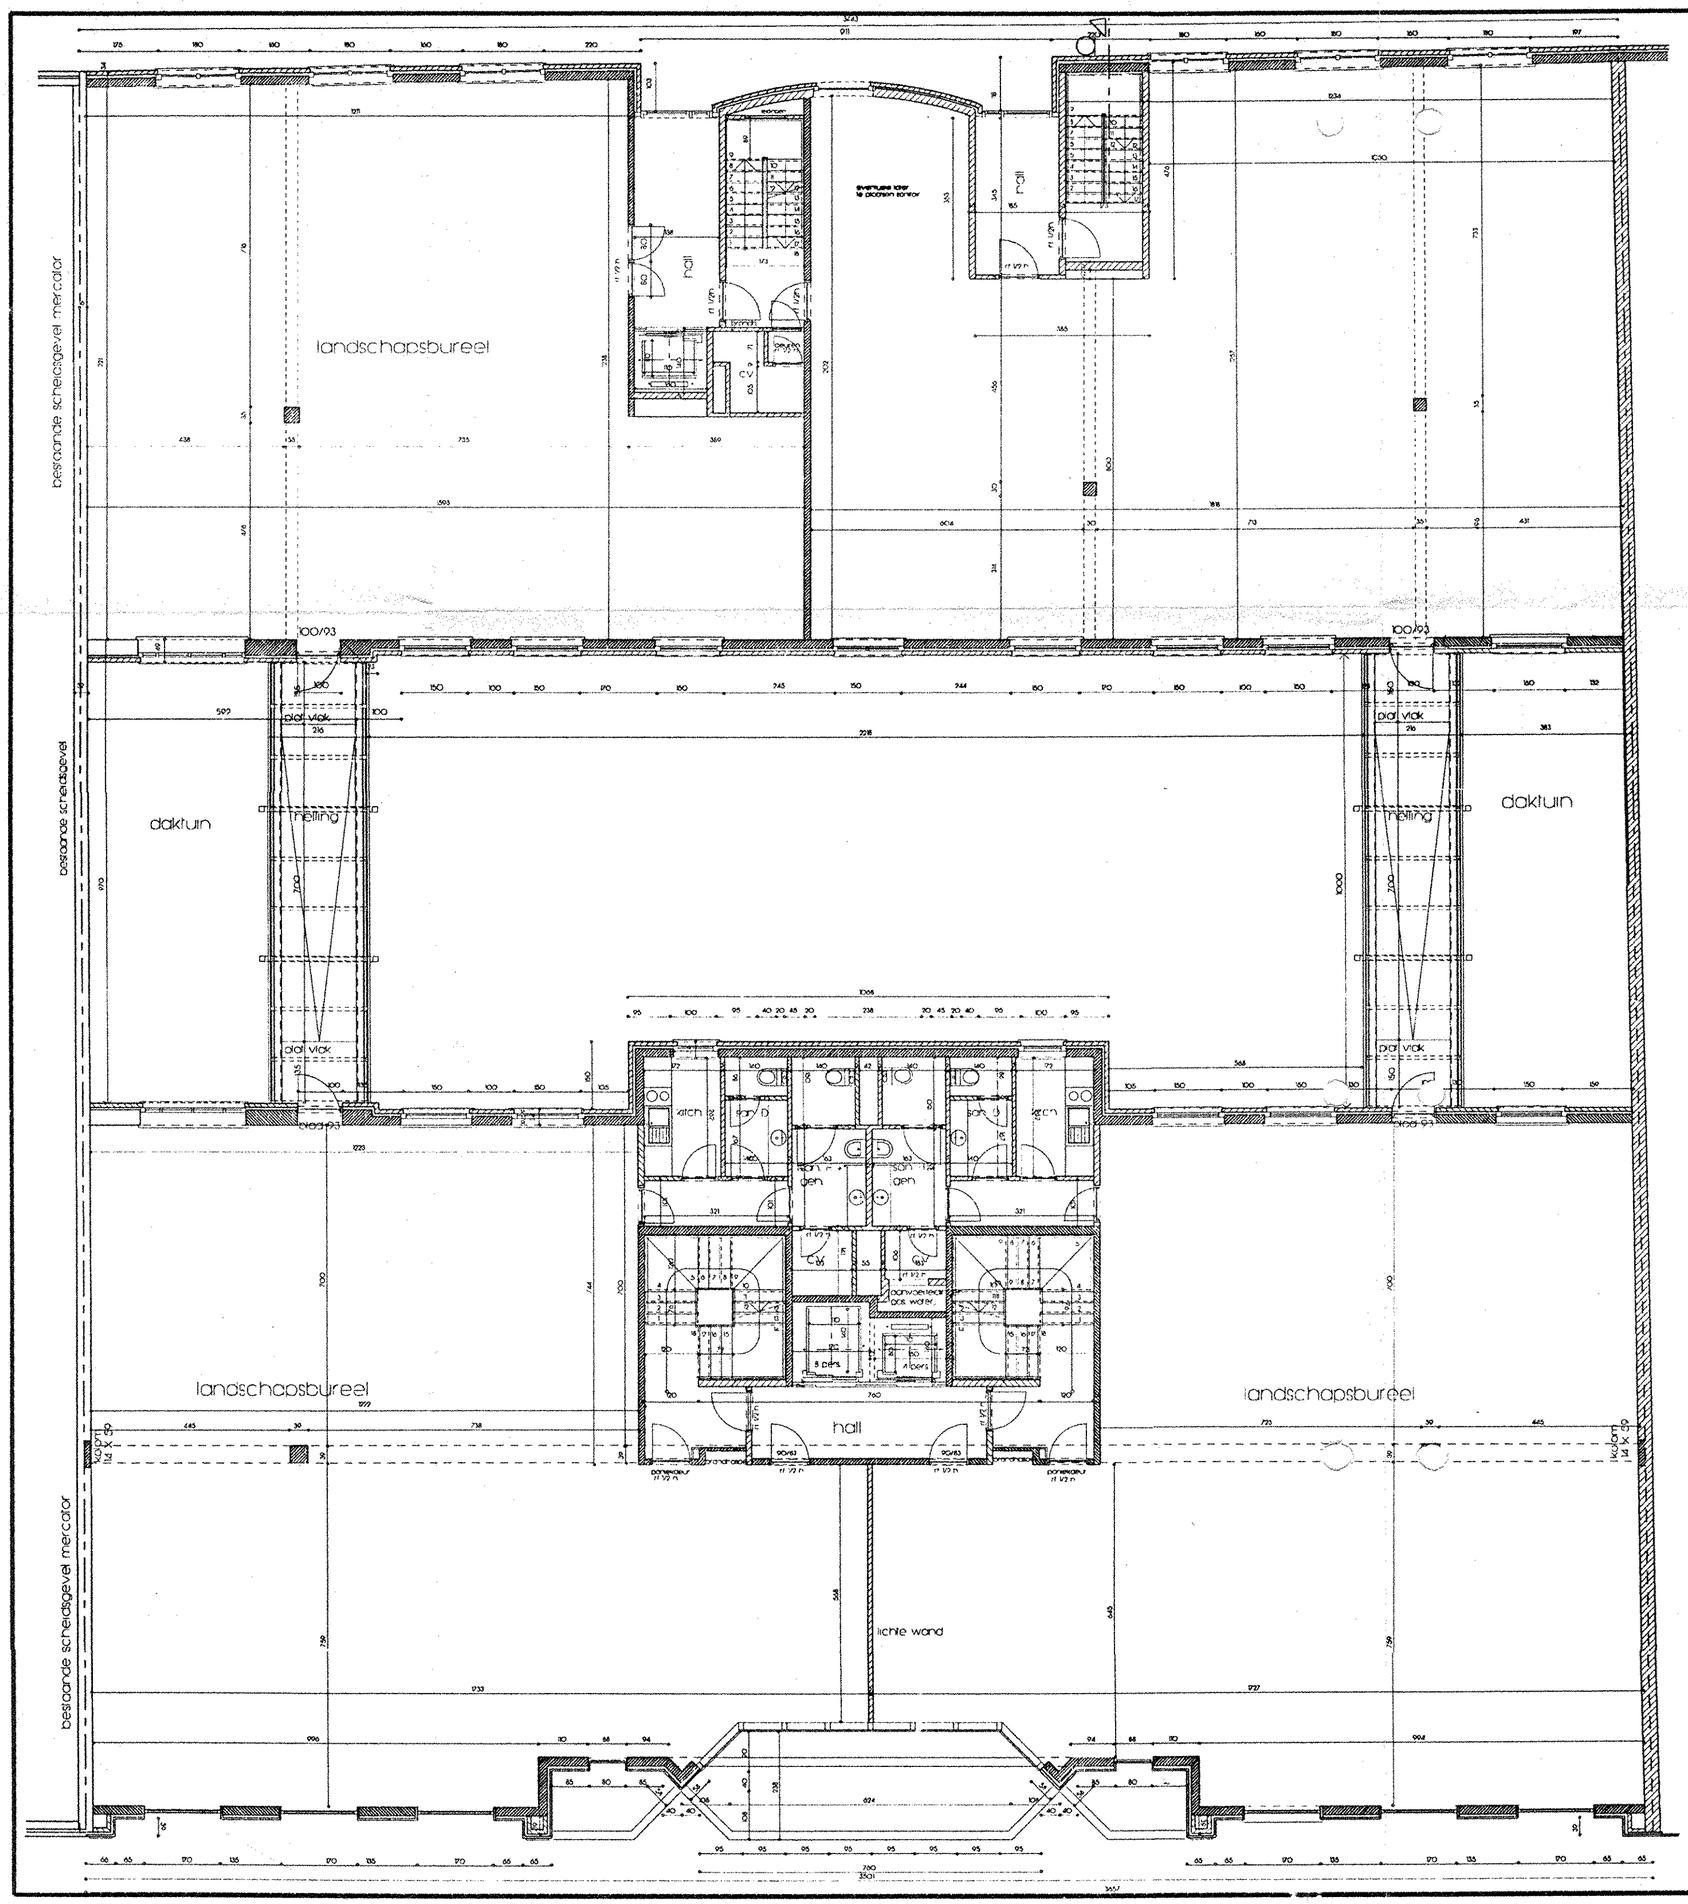


1e verdieping

IMMOFINANCIERE N.V. bouwt voor

winterthur

een nieuwe centrale direktie

architektenkantoor
wim mortelmans
boekenberge 182, 2100 Antwerpen
tel. 03/321 45 41 fax. 03/321 34 68

opdracht : het bouwen van een kantoorkomplex
met ondergrondse parkeergarage & kelders
in de thonissenlaan / burg. bollenstraat te hasselt

opdrachtgever : n.v. immofinancière bekesstraat 29 3720 kortessem

schaal	datum	plan nr.	as build plan :
1/100	25 nov. '92	AB3	1e verdieping