


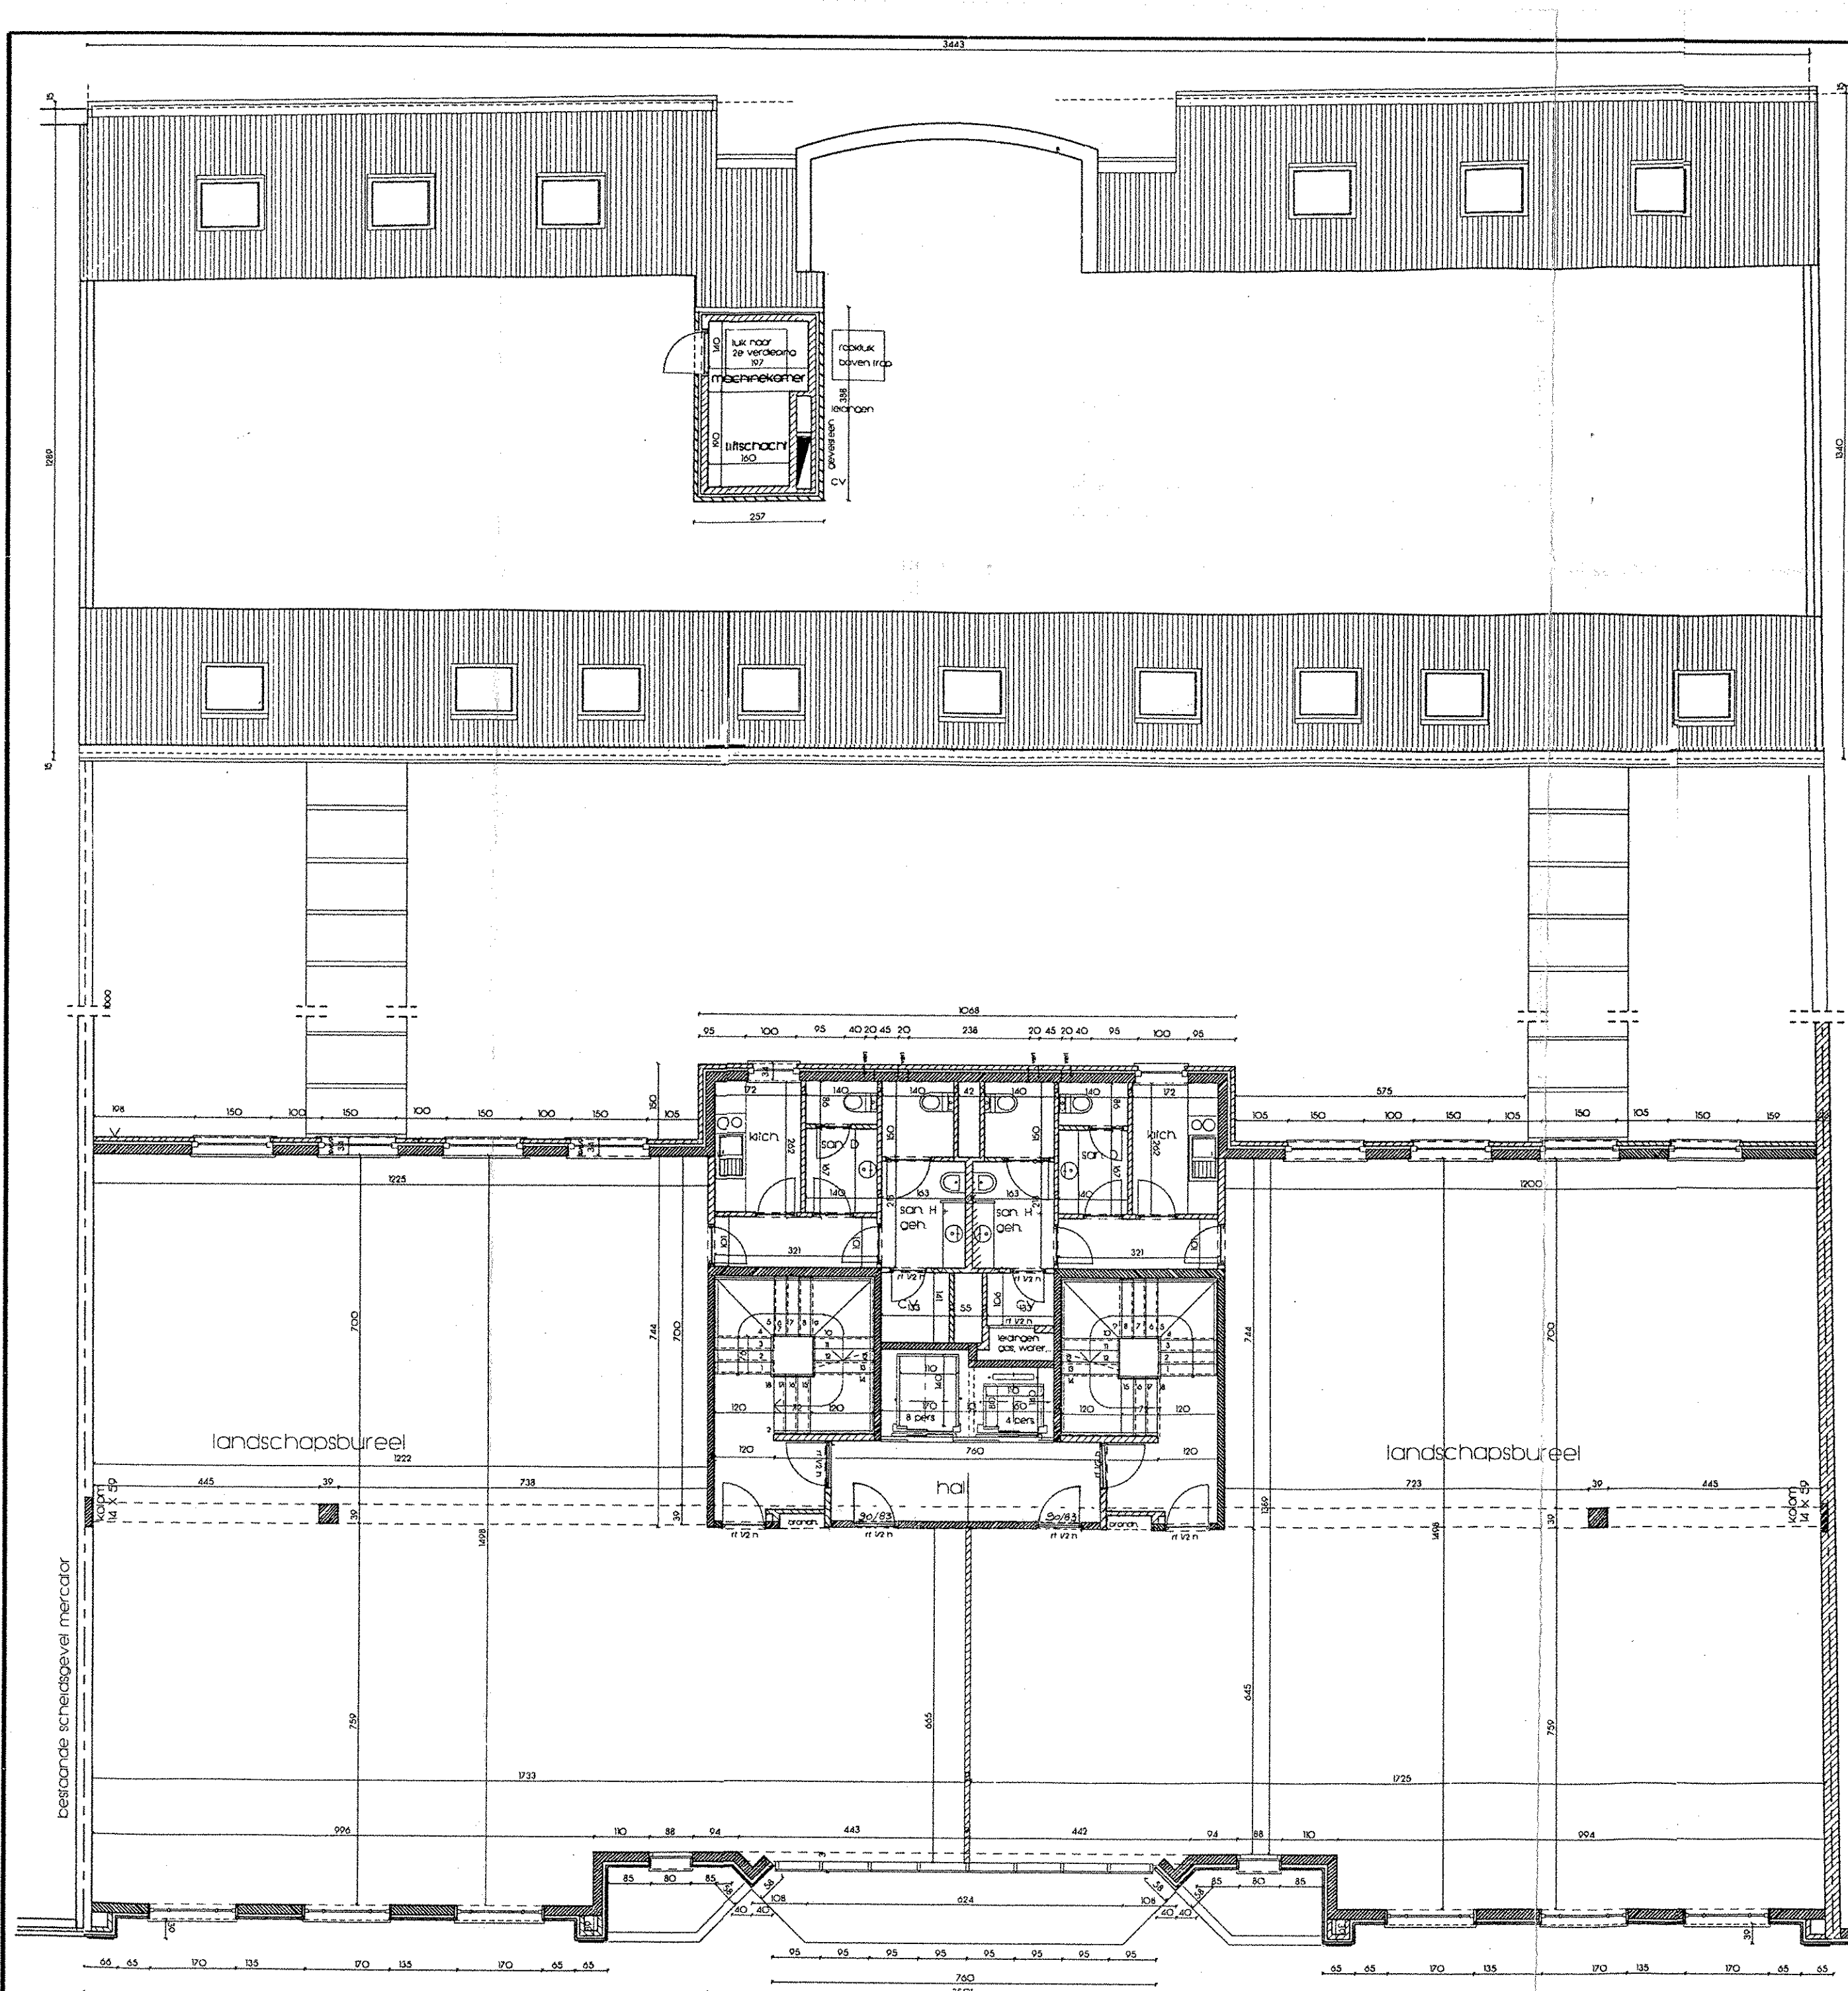


3e verdieping



IMMOFINANCIERE NV. bouwt voor

winterthur

een nieuwe centrale directie

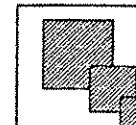

architectenbureau
wim marleimans
boekendael 182, 2000 Antwerpen
tel. 03/321 45 41 fax 03/321 34 68

opdracht : het bouwen van een kantorencomplex
met ondergrondse parkeerplaats & kelders
in de thonisstraat / burg. bollestraat te Hasselt

opdrachtgever : n.v. immofinanciële bevoegdheid 29 3720 kortesseem

schaal
1/100

datum
25 nov. '92

plan nr.
AB5

as build plan :
3de verdieping