


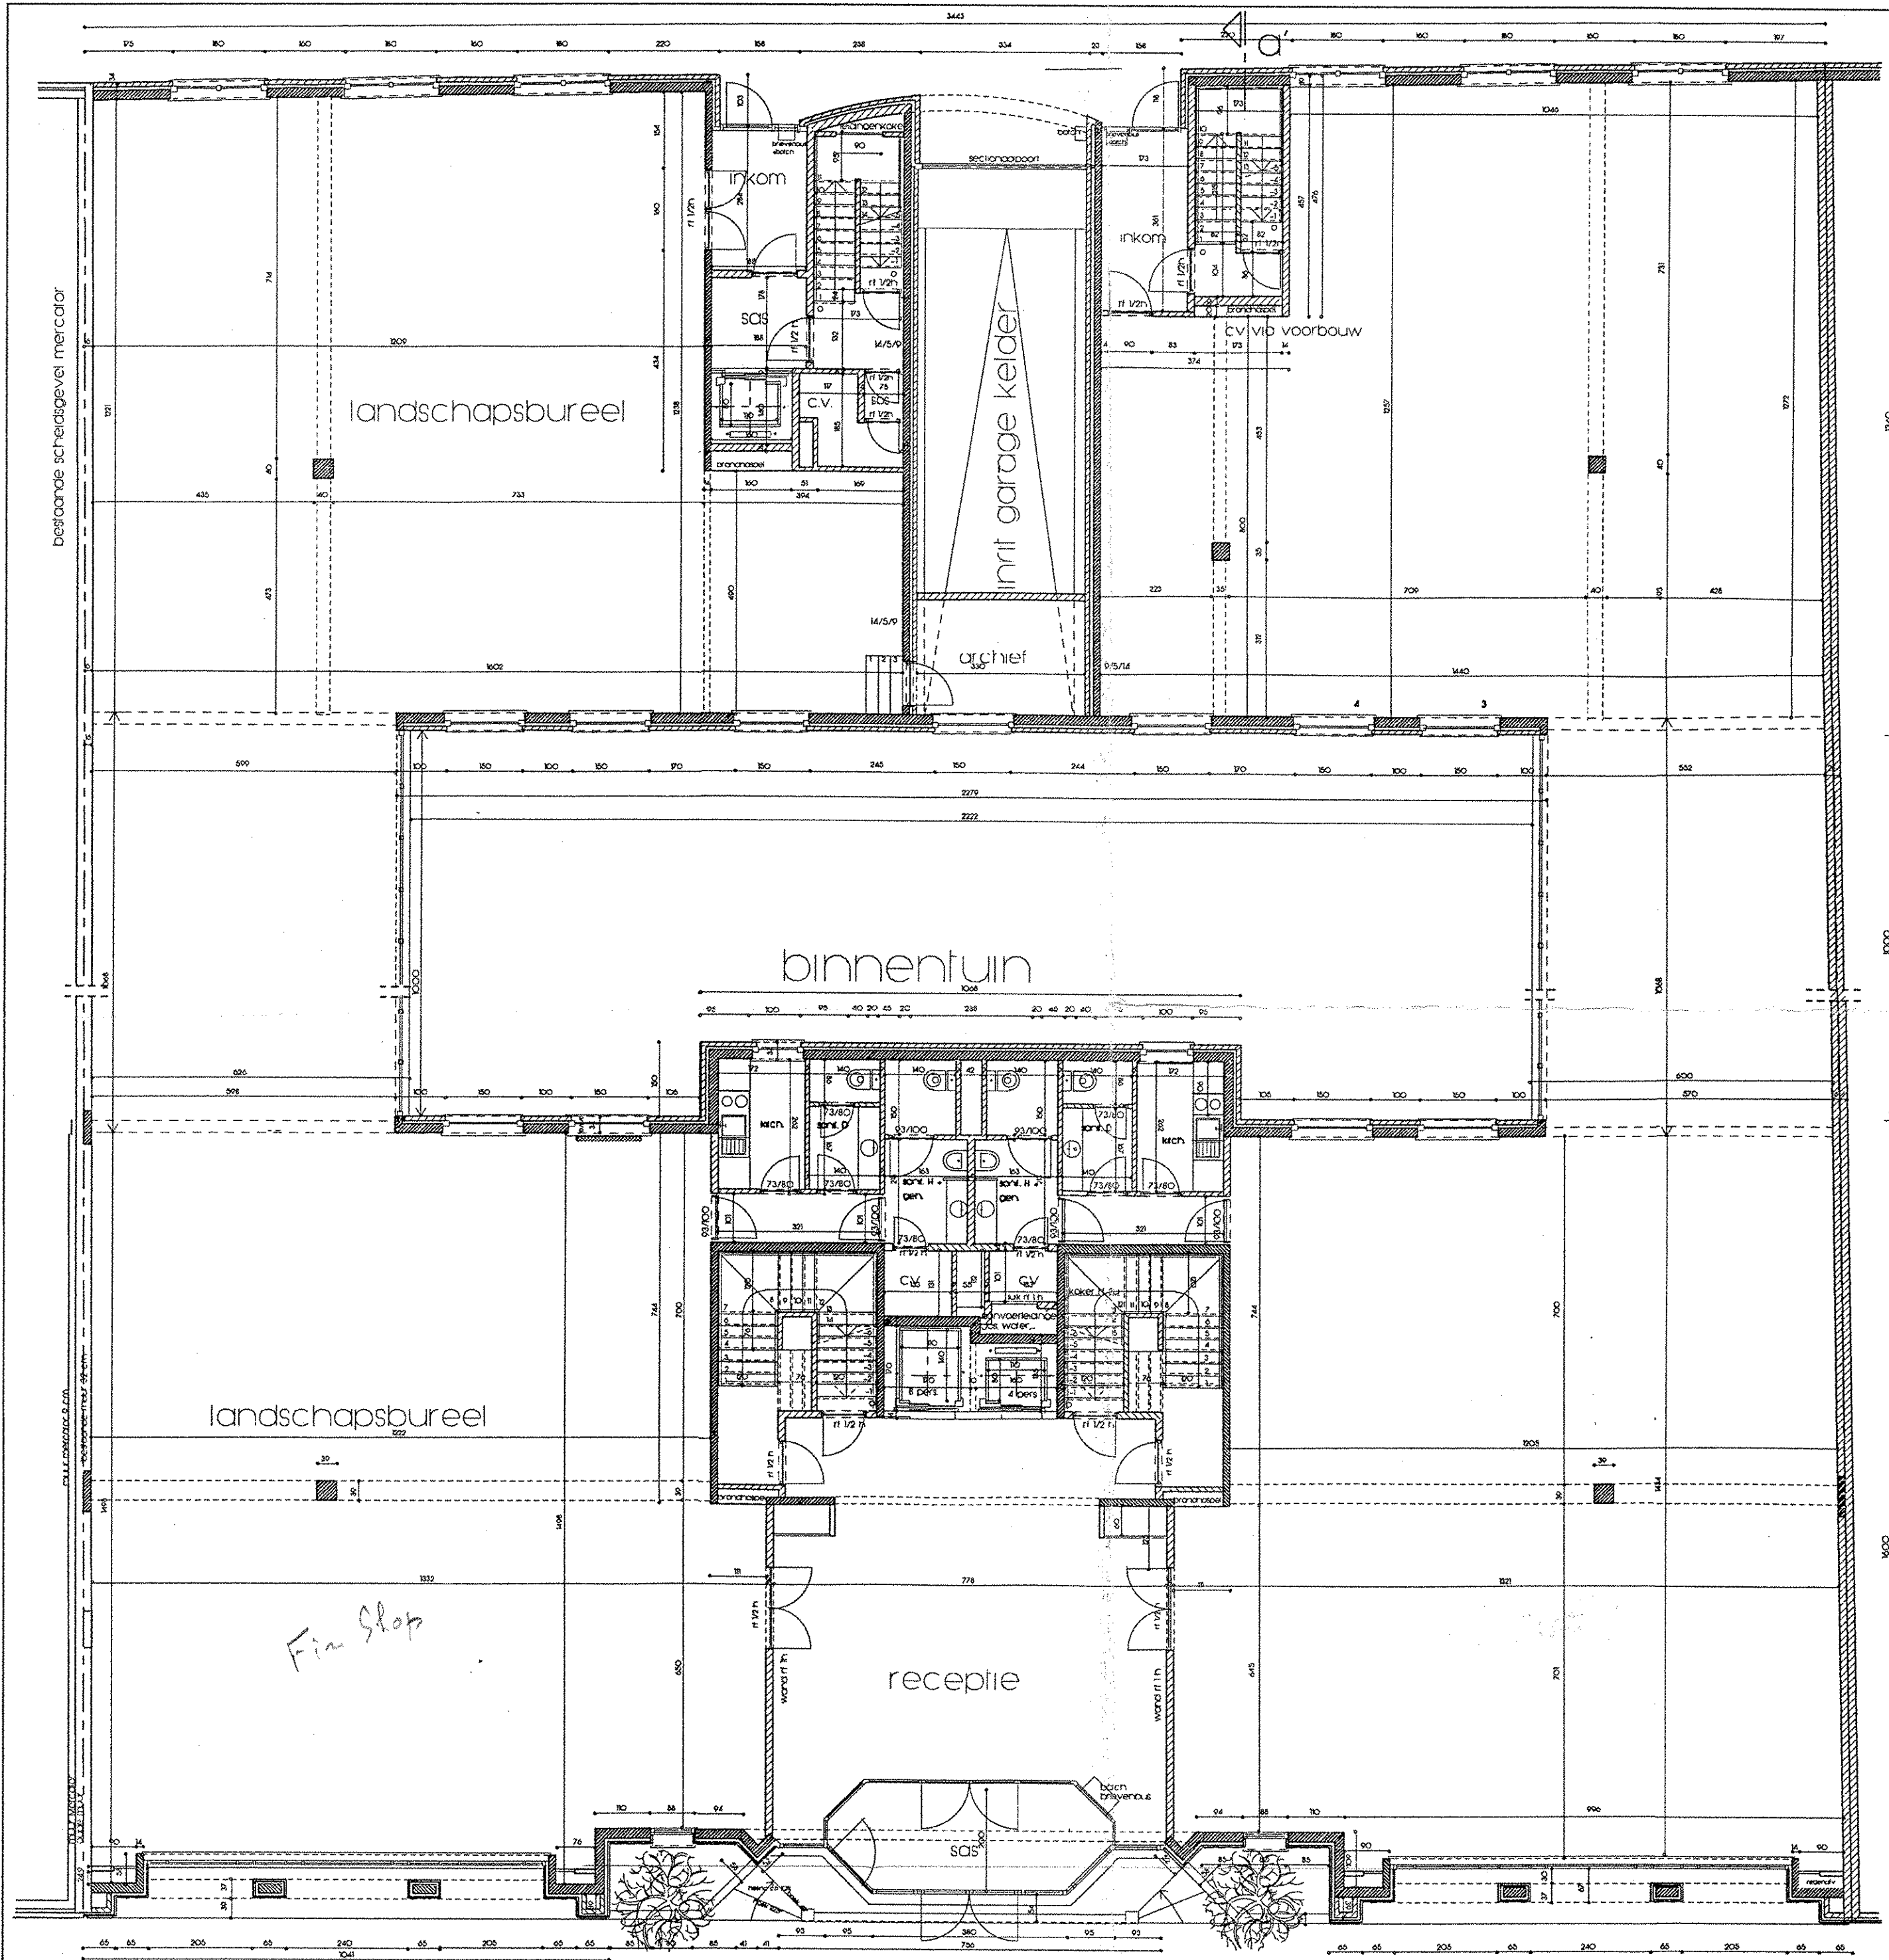

gelijkvloers

dh
IMMOFINANCIERE NV. bouwt voor

winterthur
een nieuwe centrale directie

architectenkantoor
wim mortelmans
boekenberglei 182, 2100 Antwerpen
tel. 03/321 45 41 fax 03/321 34 68

opdracht : het bouwen van een kantoorcomplex
met ondergrondse parkeergarage & kelders
in de thonissenlaan / burg. bollenstraat te hasselt

opdrachtgever : n.v. immofinanciële bekeersstraat 29 3720 kortesseem

schaal 1/100	datum 25 nov. '92	plan nr. AB2	as build plan : gelijkvloers
-----------------	----------------------	-----------------	---------------------------------